



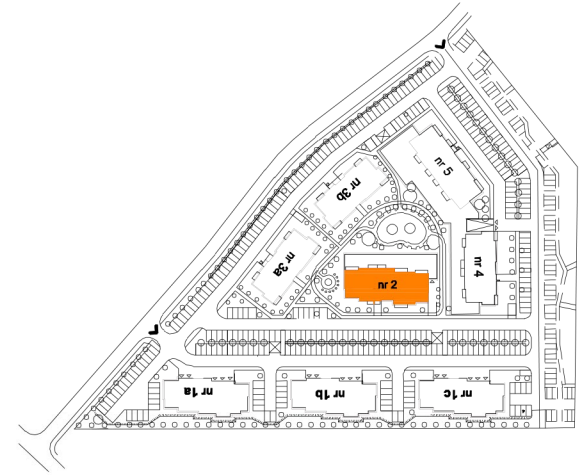


LOKAL M2/2

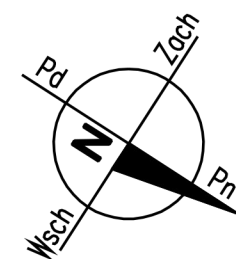

**MIESZKANIE
3-POKOJOWE**
POWIERZCHNIA
UŻYTKOWA: 65,60m²
DODATKOWA: balkon 8,63m²
POZIOM - PIĘTRO 2



Nr pom.	Pomieszcz.	[m ²]	[m ²]
1	korytarz	10,74	
2	łazienka	4,80	
3	pok. dzienny	27,60	
	aneks kuch.		
4	sypialnia	10,12	
5	sypialnia	12,34	
6	balkon		8,63
	RAZEM	65,60	8,63

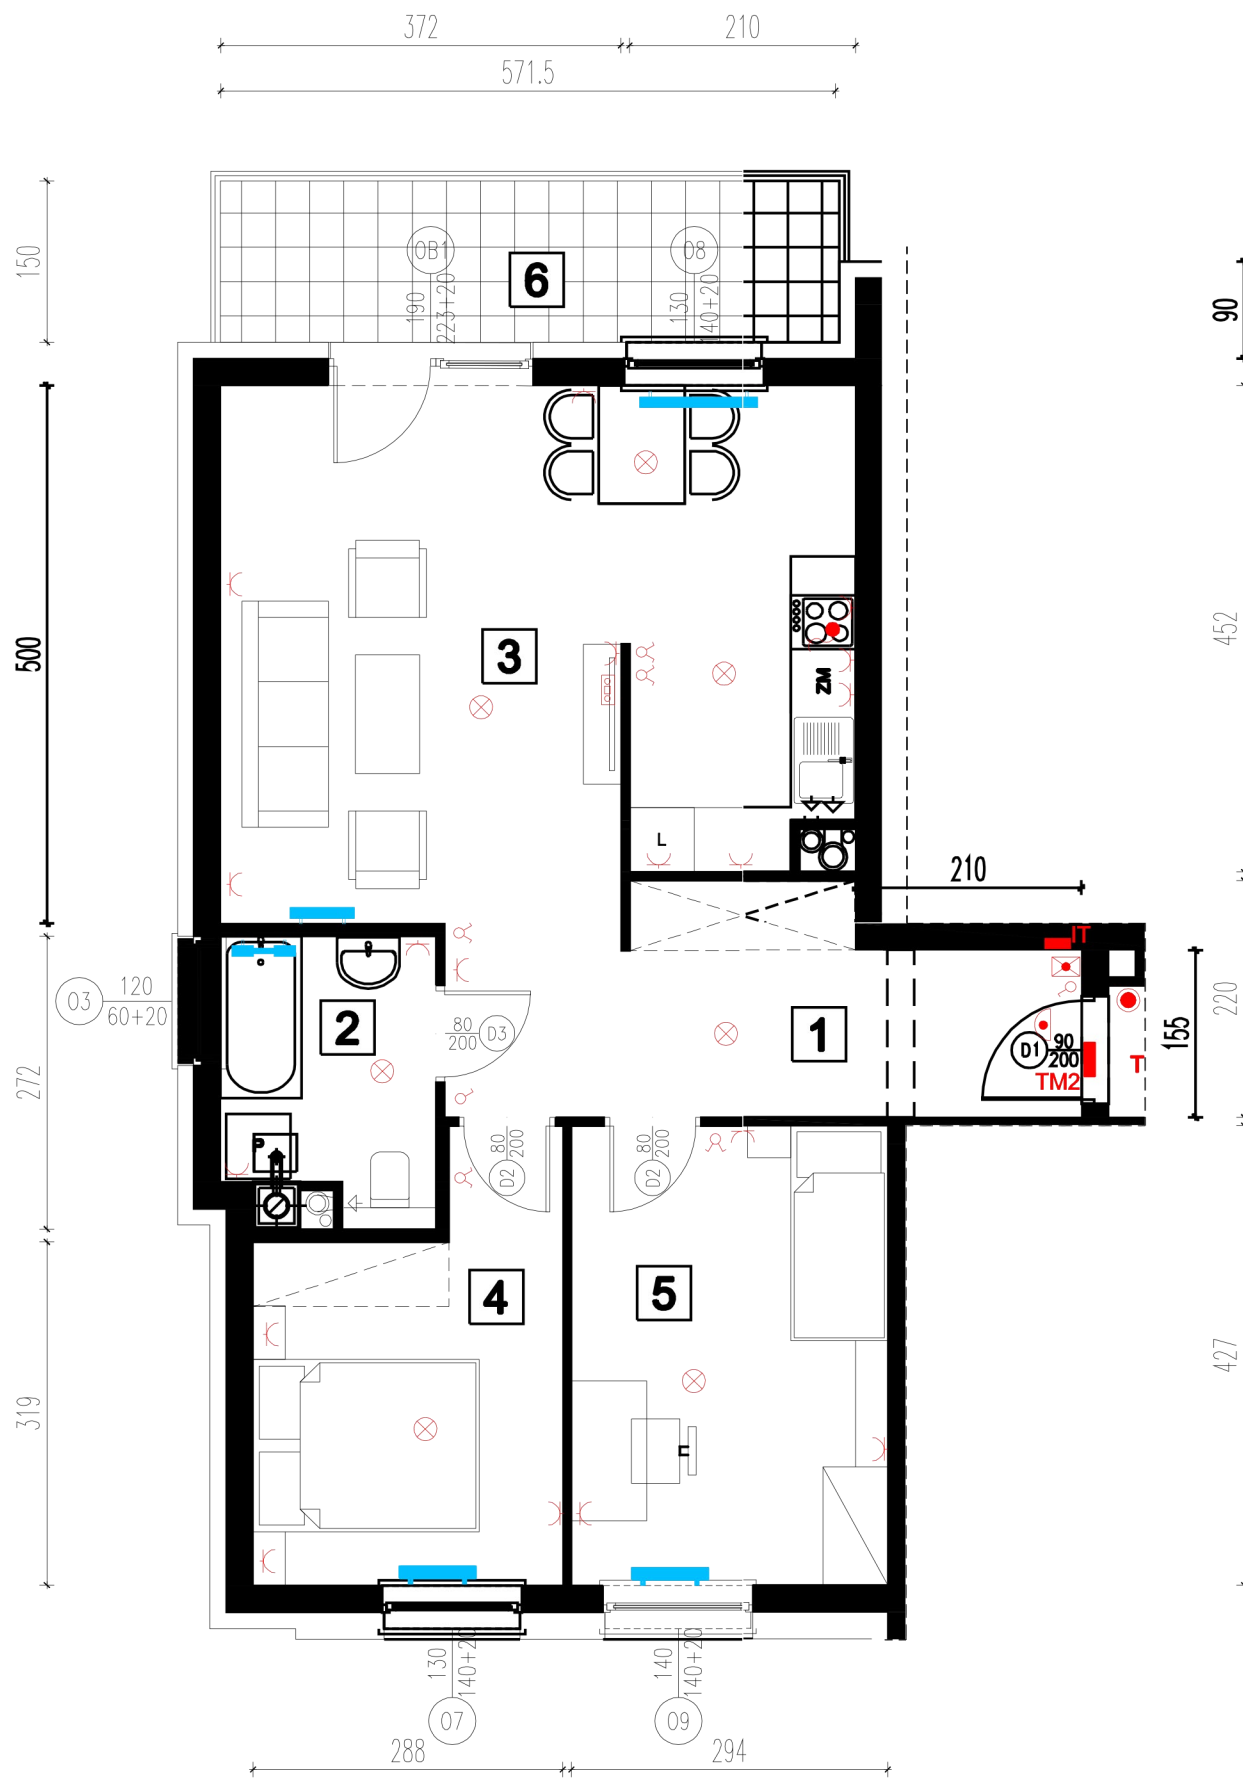

skala rysunku: 0 1m 4m

- GRZEJNIK C.O.
- TABLICA: -MIESZKANIOWA -TELETECH.
- OPRAWA: ⊗-SUFITOWA ⊕-NAŚCIENNA
- WŁĄCZNIK
- ⊕ GNAZDO
- ⊕ GNAZDO RTV, TELEFON
- ⊕ DOMOFON
- ⊕ DZWONEK
- ⊕ WŁĄCZNIK DZWONKA

APART GRUPA DEWELOPERSKA Sp. z o.o. Sp.k., ul. Warszawska 13/6, 62-300 Września,
tel. 799 153 607
e-mail: biuro@apartgd.pl, www.apartgd.pl

