



# MIESZKANIE 3 - pokojowe - M1/1

## BUDYNEK nr 4

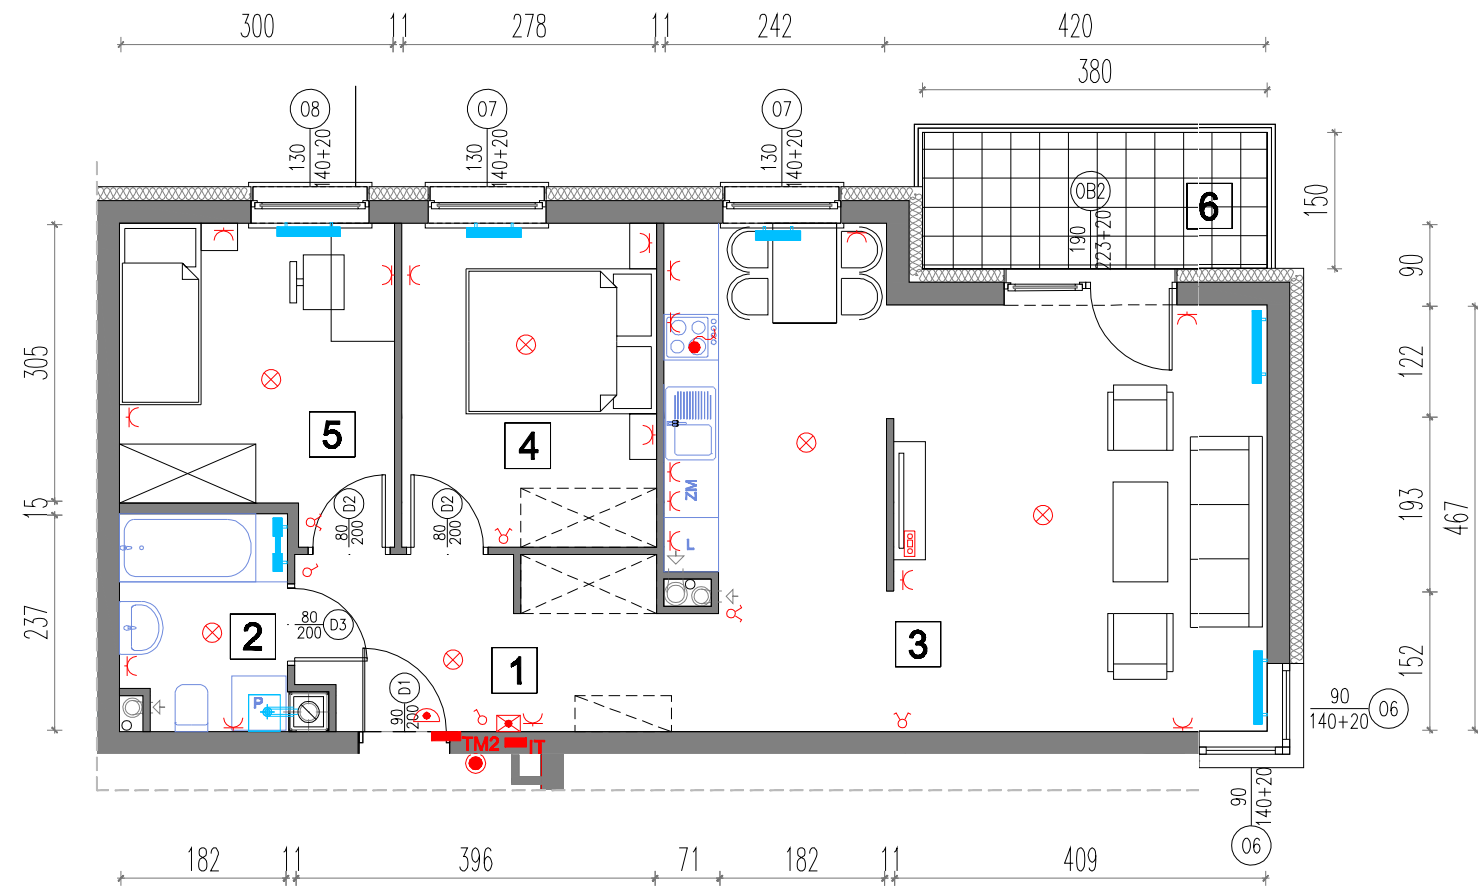



# LOKAL M1/1

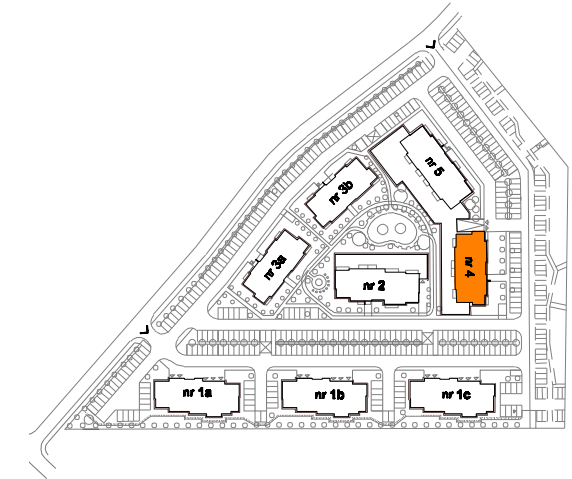

**MIESZKANIE  
3-POKOJOWE  
POWIERZCHNIA  
UŻYTKOWA: 63,65m<sup>2</sup>  
DODATKOWA: balkon 5,70m<sup>2</sup>  
POZIOM - PIĘTRO 1**

Rzut 3D ma charakter poglądowy i stanowi jedynie przykładową aranżację mieszkania.

Nr pom.	Pomieszc.	[m <sup>2</sup> ]	[m <sup>2</sup> ]
1	korytarz	8,19	
2	łazienka	4,15	
3	pok. dzienny	31,82	
	aneks kuch.		
4	sypialnia	9,84	
5	pokój	9,85	
6	balkon		5,70
	<b>RAZEM</b>	<b>63,65</b>	<b>5,70</b>

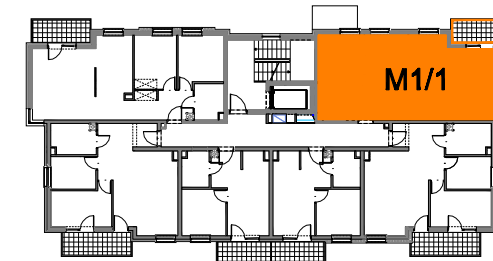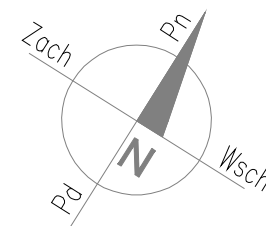

APART GRUPA DEWELPERSKA Sp. z o.o. Sp.k., ul. Warszawska 13/6, 62-300 Września,  
tel. 799 153 607

e-mail: [biuro@apartgd.pl](mailto:biuro@apartgd.pl), [www.apartgd.pl](http://www.apartgd.pl)

skala rysunku: 0 1m 4m

GRZEJNIK C.O.	TABLICA: -MIESZKANIOWA -TELETECH.	OPRAWA: -SUFITOWA -NAŚCIENNA	WŁĄCZNIK	GNIAZDO	GNIAZDO RTV, TELEFON	DOMOFON	WŁĄCZNIK DZWONKA	WISZĄCY KOCIÓŁ GAZOWY C.O.
---------------	-----------------------------------	------------------------------	----------	---------	----------------------	---------	------------------	----------------------------