



MIESZKANIE 3 - pokojowe - M1/3

BUDYNEK nr 4


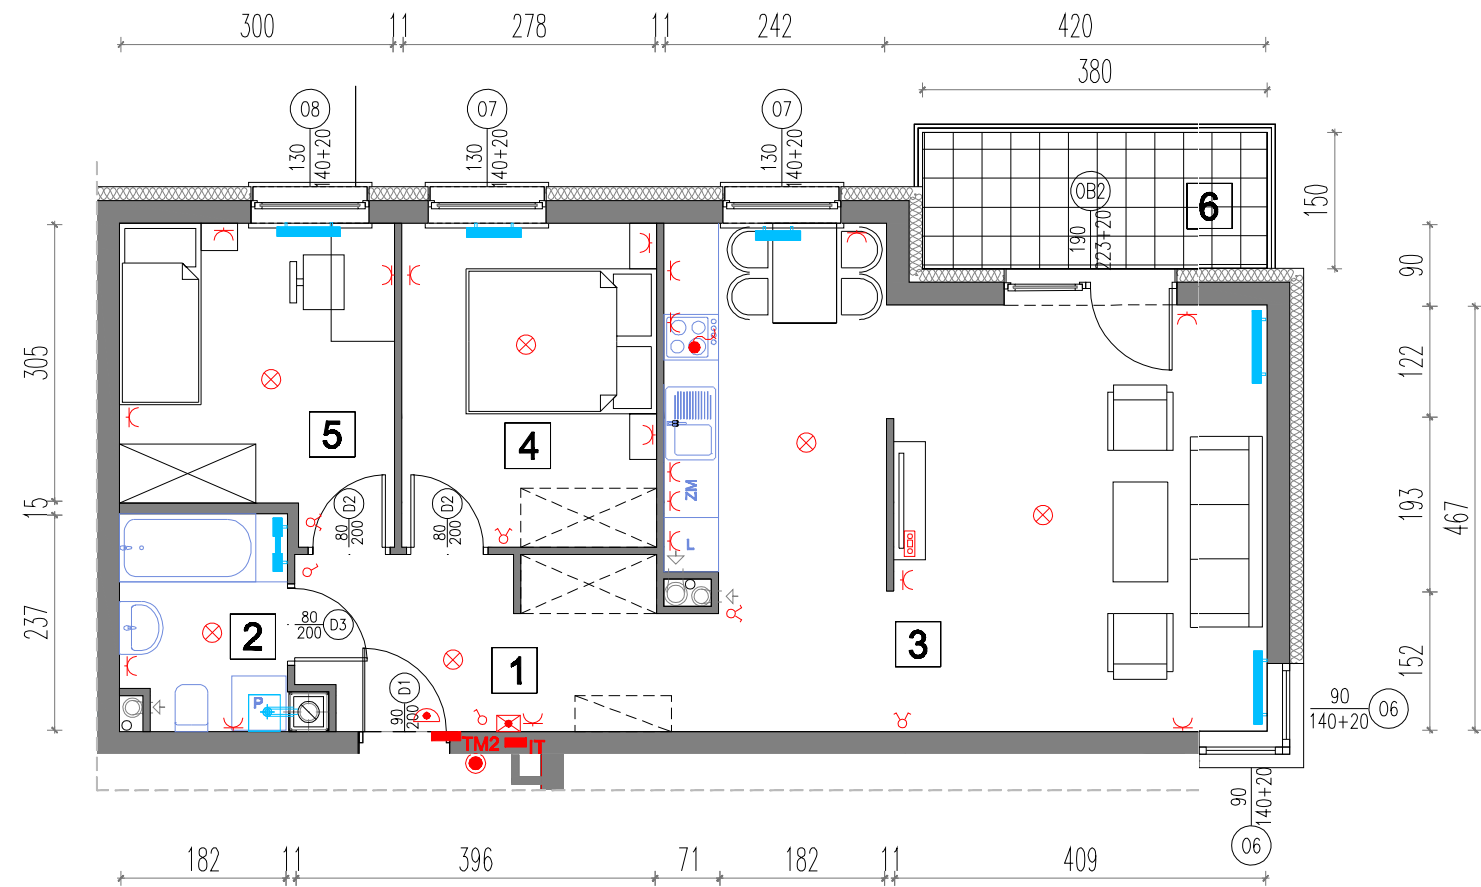


LOKAL M1/3

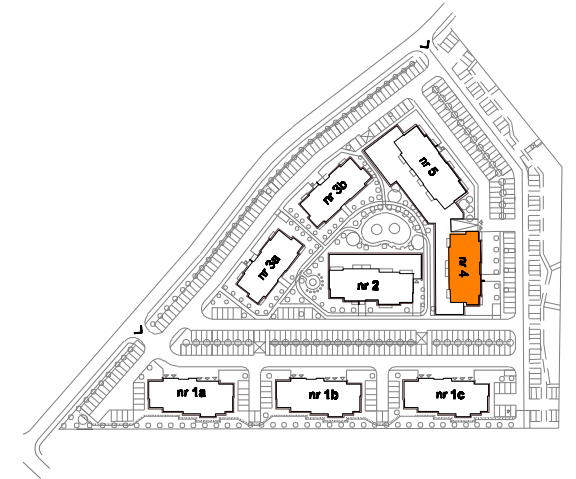

**MIESZKANIE
3-POKOJOWE
POWIERZCHNIA
UŻYTKOWA: 63,65m²
DODATKOWA: balkon 5,70m²
POZIOM - PIĘTRO 3**

Rzut 3D ma charakter poglądowy i stanowi jedynie przykładową aranżację mieszkania.

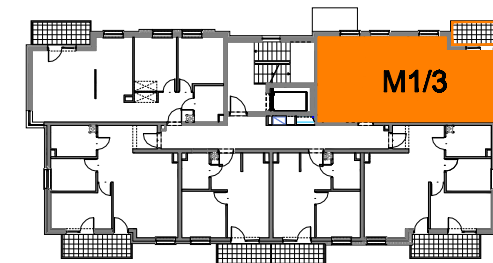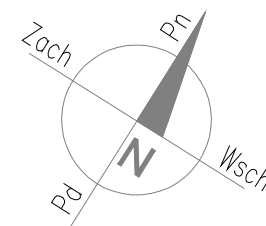

| Nr pom. | Pomieszc. | [m ²] | [m ²] |
|--------------|-----------------------------|-------------------|-------------------|
| 1 | korytarz | 8,19 | |
| 2 | łazienka | 4,15 | |
| 3 | pok. dzienny aneks kuch. | 31,82 | |
| 4 | sydialnia | 9,84 | |
| 5 | pokój | 9,65 | |
| 6 | balkon | | 5,70 |
| RAZEM | | 63,65 | 5,70 |



APART GRUPA DEWELPERSKA Sp. z o.o. Sp.k., ul. Warszawska 13/6, 62-300 Września,
tel. 799 153 607
e-mail: biuro@apartgd.pl, www.apartgd.pl

skala rysunku: 0 1m 4m

| | | | | | | | | |
|---------------|-----------------------------------|------------------------------|----------|---------|----------------------|---------|------------------|----------------------------|
| GRZEJNIK C.O. | TABLICA: -MIESZKANIOWA -TELETECH. | OPRAWA: -SUFITOWA -NAŚCIENNA | WŁĄCZNIK | GNIAZDO | GNIAZDO RTV, TELEFON | DOMOFON | WŁĄCZNIK DZWONKA | WISZĄCY KOCIÓŁ GAZOWY C.O. |
|---------------|-----------------------------------|------------------------------|----------|---------|----------------------|---------|------------------|----------------------------|