


MIESZKANIE 3 - pokojowe - M2/0
BUDYNEK nr 4


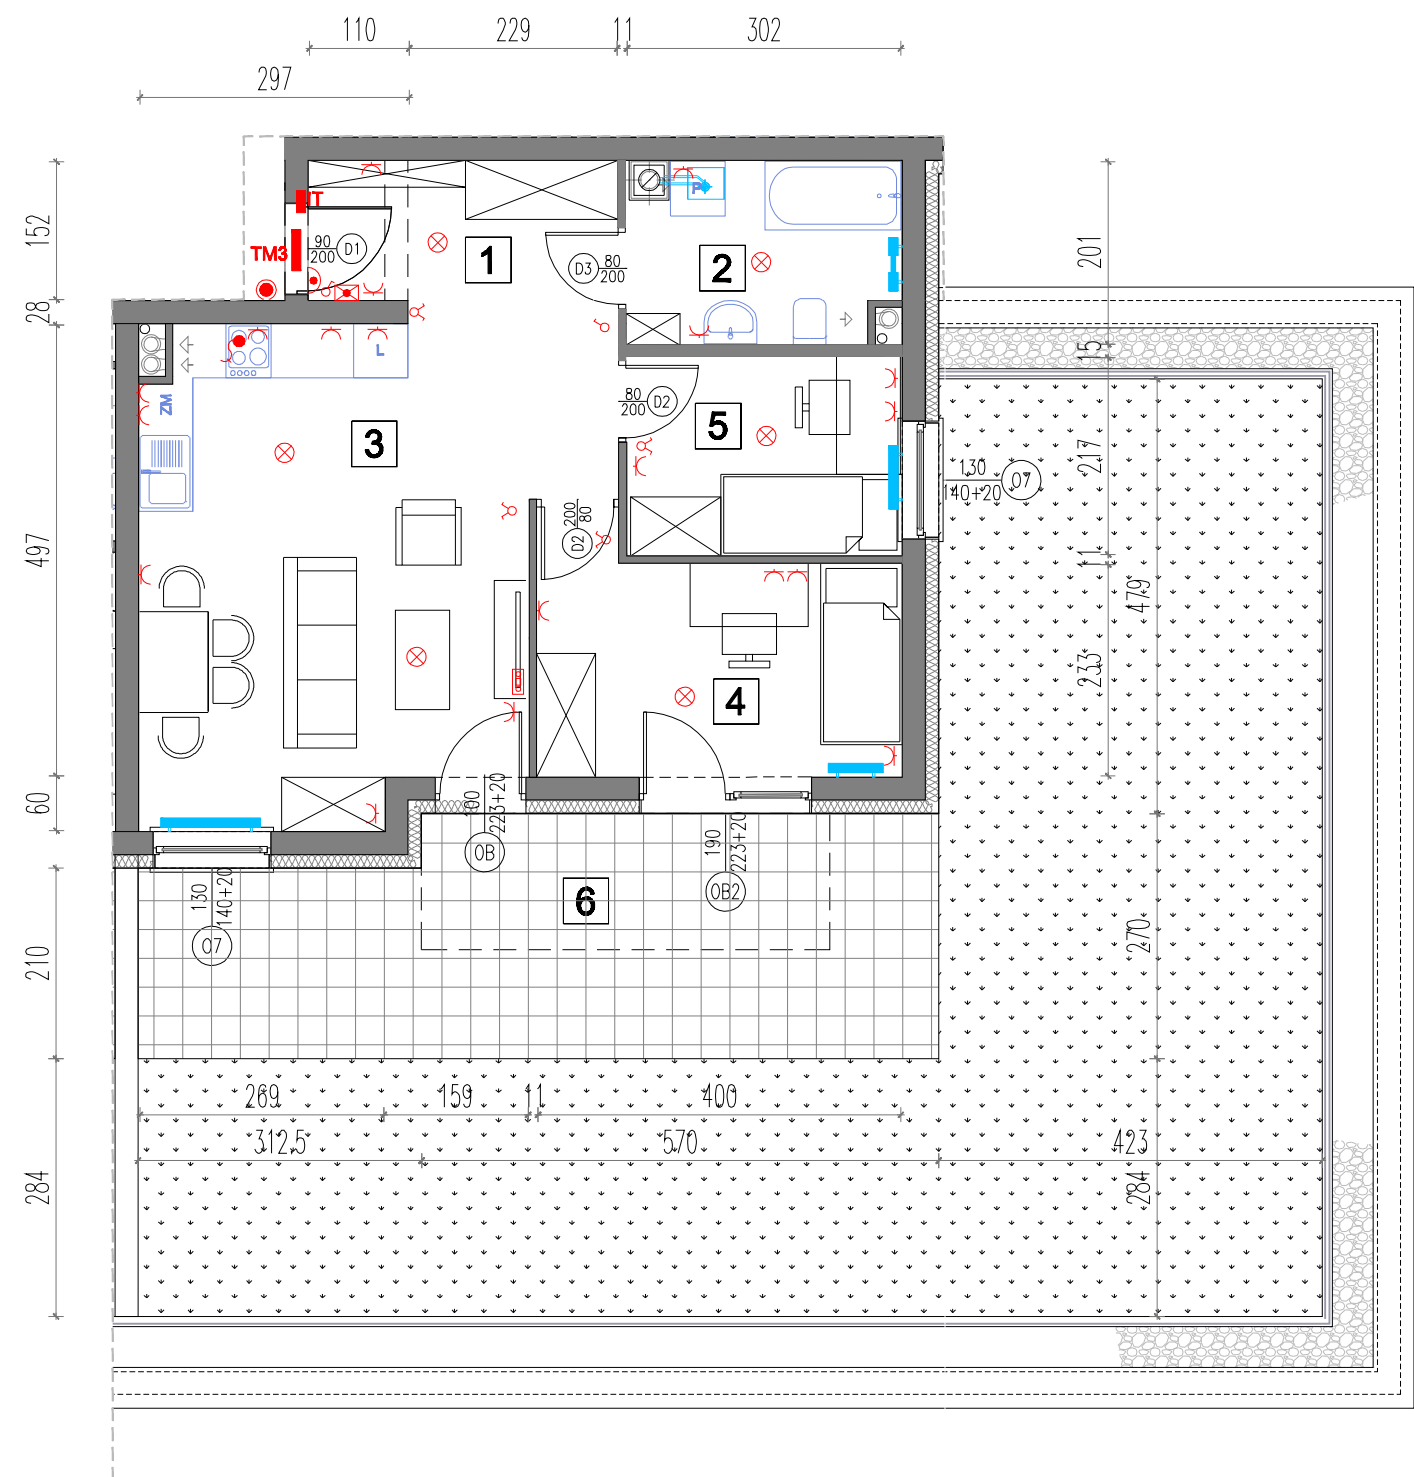


skala rysunku: 0 1m 4m

GRZEJNIK C.O.	TABLICA: - MIESZKANIOWA - TELETECH.	OPRAWA: ⊗ - SUFITOWA ⊗ - NAŚCIENNA	WŁĄCZNIK	GNIAZDO	GNIAZDO RTV, TELEFON	DOMOFON DZWONEK WŁĄCZNIK DZWONKA	WISZĄCY KOCIOL GAZOWY C.O.
---------------	---	--	----------	---------	----------------------	----------------------------------	----------------------------




LOKAL M2/0

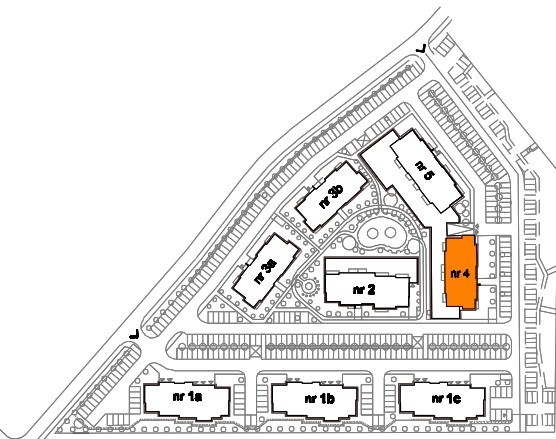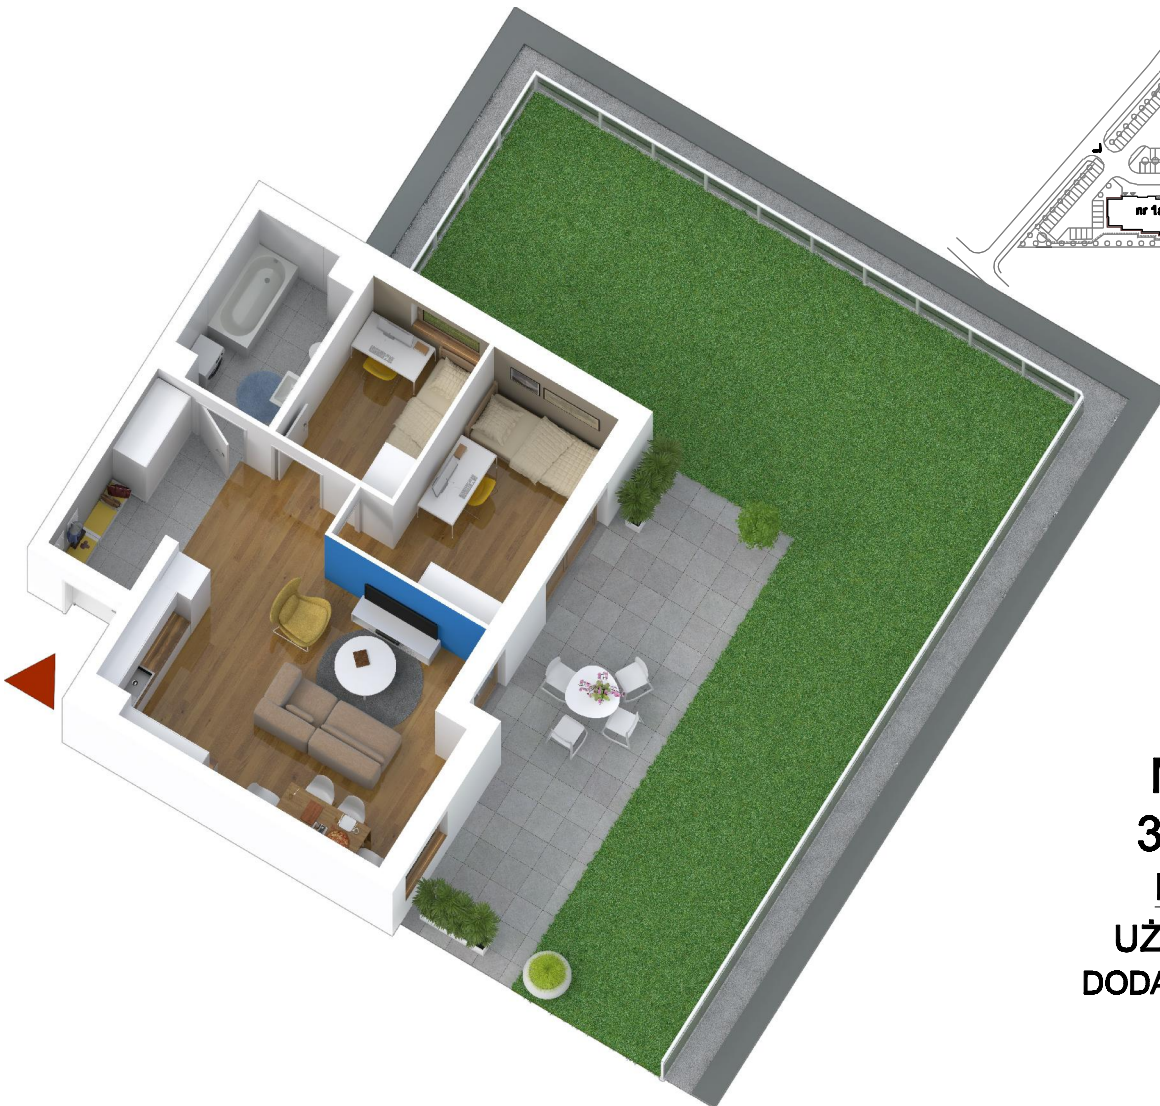

MIESZKANIE
3-POKOJOWE
POWIERZCHNIA
UŻYTKOWA: 52,36m2
DODATKOWA: taras 90,71m2
POZIOM - PARTER

Rzut 3D ma charakter poglądowy i stanowi jedynie przykładową aranżację mieszkania.

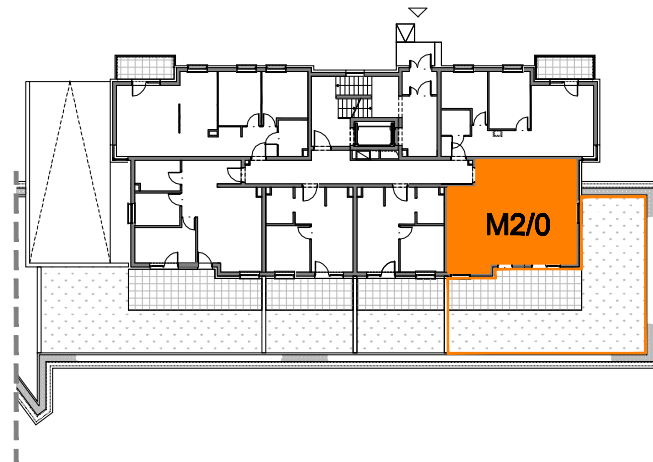

Nr pom.	Pomieszc.	[m2]	[m2]
1	korytarz	5,15	
2	łazienka	5,67	
3	pok.dzienny	25,14	
	aneks kuch.		
4	pokój	9,85	
5	pokój	6,55	
6	taras		90,71
	RAZEM	52,36	90,71



APART GRUPA DEWELOPERSKA Sp. z o.o. Sp.k., ul. Warszawska 13/6, 62-300 Września,
tel. 799 153 607
e-mail: biuro@apartgd.pl, www.apartgd.pl