


MIESZKANIE 2 - pokojowe - M3/0 BUDYNEK nr 4

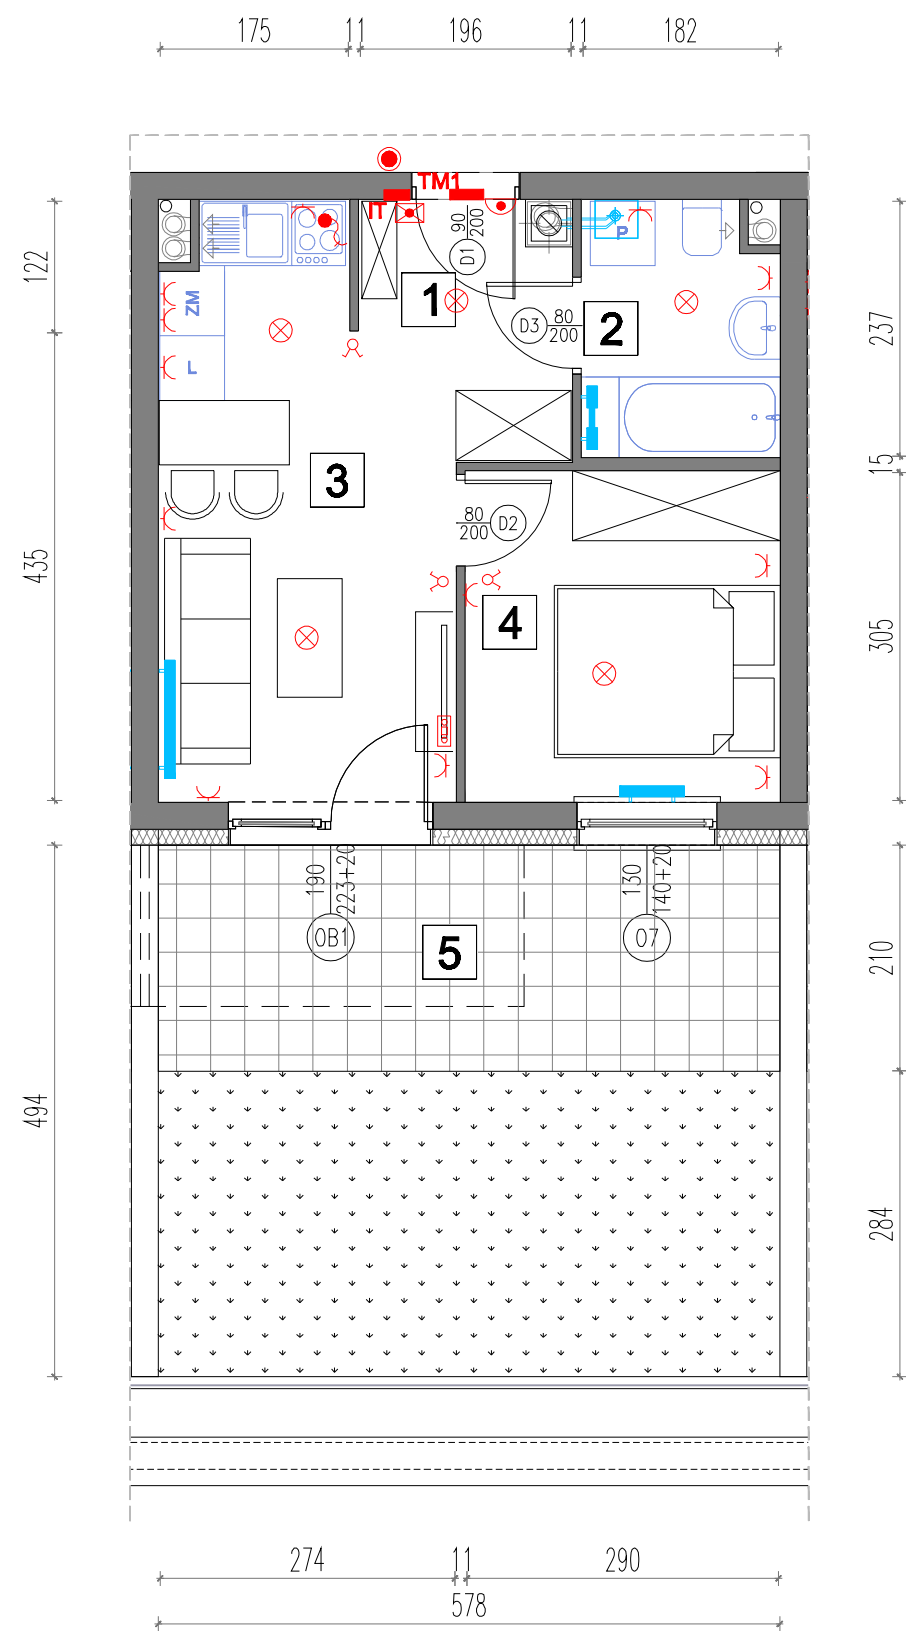


LOKAL M3/0




**MIESZKANIE
2-POKOJOWE
POWIERZCHNIA
UŻYTKOWA: 30,24m²
DODATKOWA: taras 28,55m²
POZIOM - PARTER**

Rzut 3D ma charakter poglądowy i stanowi jedynie przykładową aranżację mieszkania.

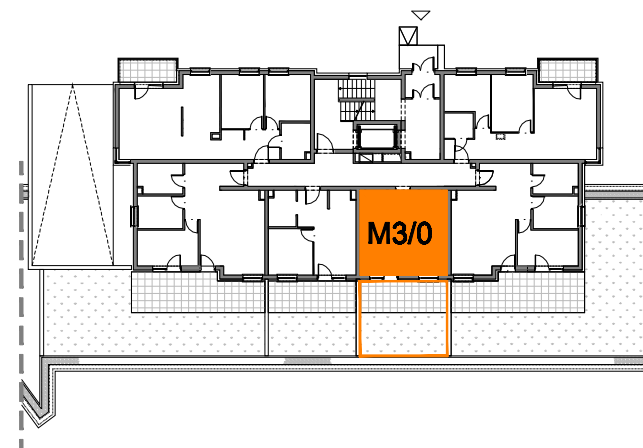

Nr pom.	Pomieszc.	[m ²]	[m ²]
1	korytarz	3,48	
2	łazienka	4,12	
3	pok. dzienny	13,80	
	aneks kuch.		
4	sypialnia	8,84	
5	taras		28,55
	RAZEM	30,24	28,55

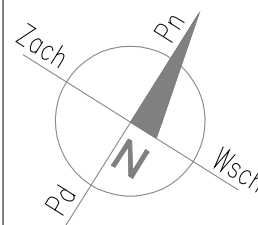

APART GRUPA DEWELOPERSKA Sp. z o.o. Sp.k., ul. Warszawska 13/6, 62-300 Września,
tel. 799 153 607
e-mail: biuro@apartgd.pl, www.apartgd.pl

skala rysunku: 0 1m 4m

GRZEJNIK C.O.	TABLICA: -MIESZKANIOWA -TELETECH.	OPRAWA: -SUFITOWA -NAŚCIENNA	WŁĄCZNIK	GNIAZDO	GNIAZDO RTV, TELEFON	DOMOFON DZWONEK WŁĄCZNIK DZWONKA	WISZĄCY KOCIÓŁ GAZOWY C.O.
---------------	-----------------------------------	------------------------------	----------	---------	----------------------	----------------------------------	----------------------------