


MIESZKANIE 3 - pokojowe - M6/0
BUDYNEK nr 4

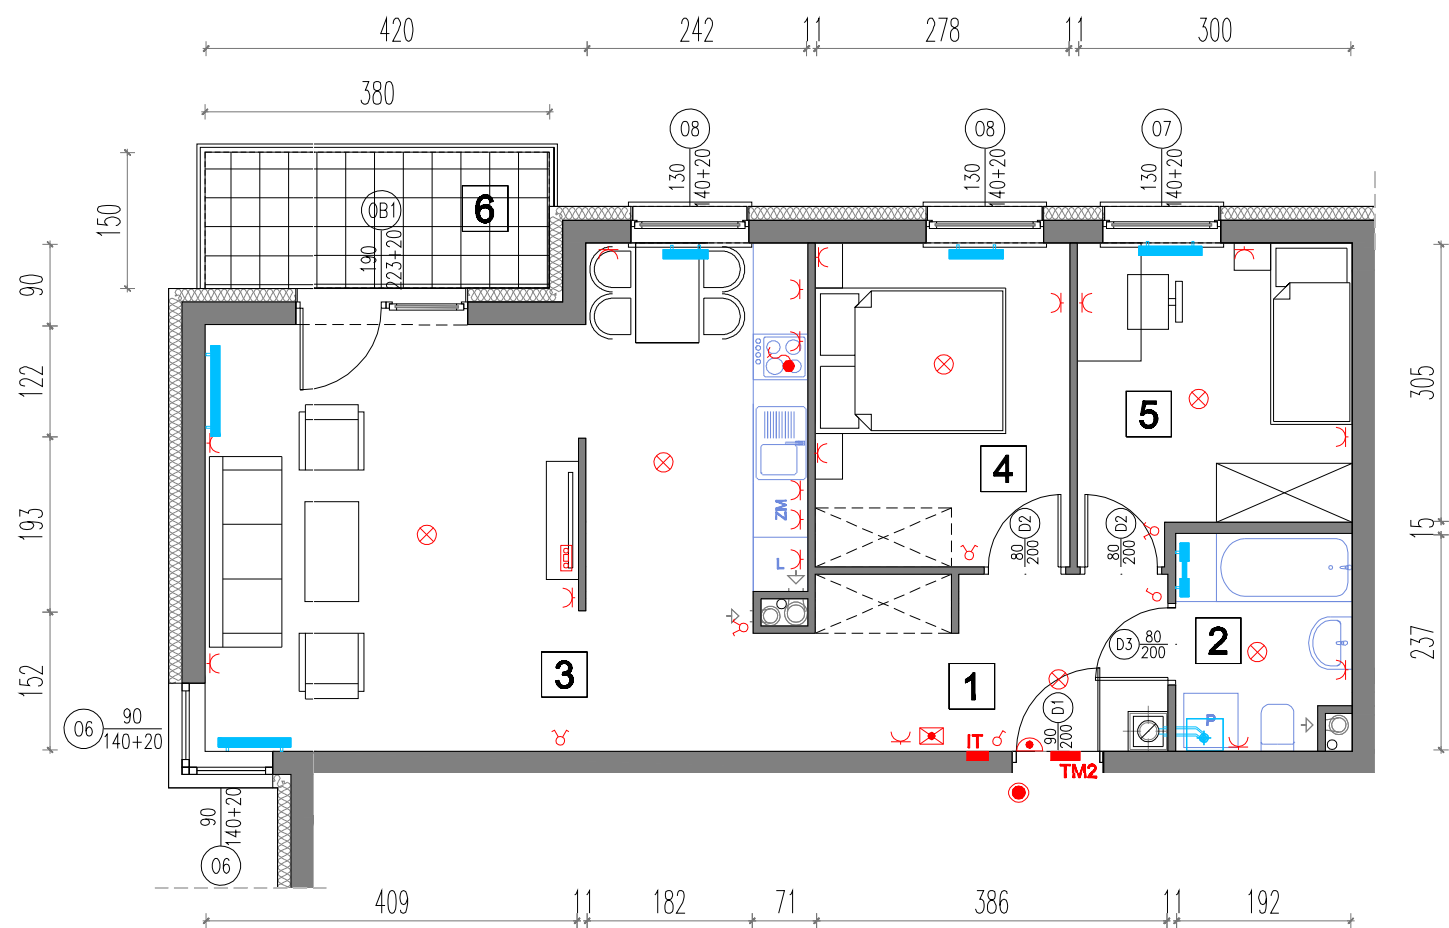

skala rysunku: 0 1m 4m





LOKAL M6/0



**MIESZKANIE
3-POKOJOWE
POWIERZCHNIA
UŻYTKOWA: 63,66m²
DODATKOWA: balkon 5,70m²
POZIOM - PARTER**

Rzut 3D ma charakter poglądowy i stanowi jedynie przykładową aranżację mieszkania.

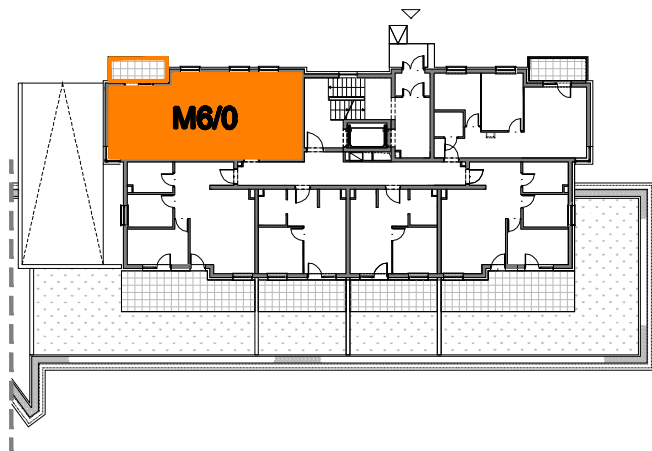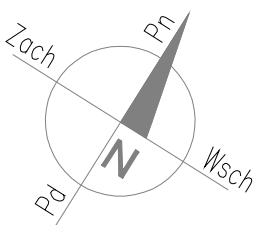

Nr pom.	Pomieszcz.	[m ²]	[m ²]
1	korytarz	8,04	
2	łazienka	4,36	
3	pok. dzienny aneks kuch.	31,82	
4	pokój	9,84	
5	sypialnia	9,60	
6	balkon		5,70
	RAZEM	63,66	5,70



APART GRUPA DEWELOPERSKA Sp. z o.o. Sp.k., ul. Warszawska 13/6, 62-300 Września,
tel. 799 153 607
e-mail: biuro@apartgd.pl, www.apartgd.pl

GRZEJNIK C.O.	TABLICA: - MIESZKANIOWA - TELETECH.	OPRAWA: ⊗ - SUFITOWA ⊗ - NAŚCIENNA	WŁĄCZNIK	GNIAZDO	GNIAZDO RTV, TELEFON	DOMOFON DZWONEK WŁĄCZNIK DZWONKA	WISZĄCY KOCIOL GAZOWY C.O.
---------------	---	--	----------	---------	----------------------	---	----------------------------------