


MIESZKANIE 3 - pokojowe M6/3
BUDYNEK nr 4

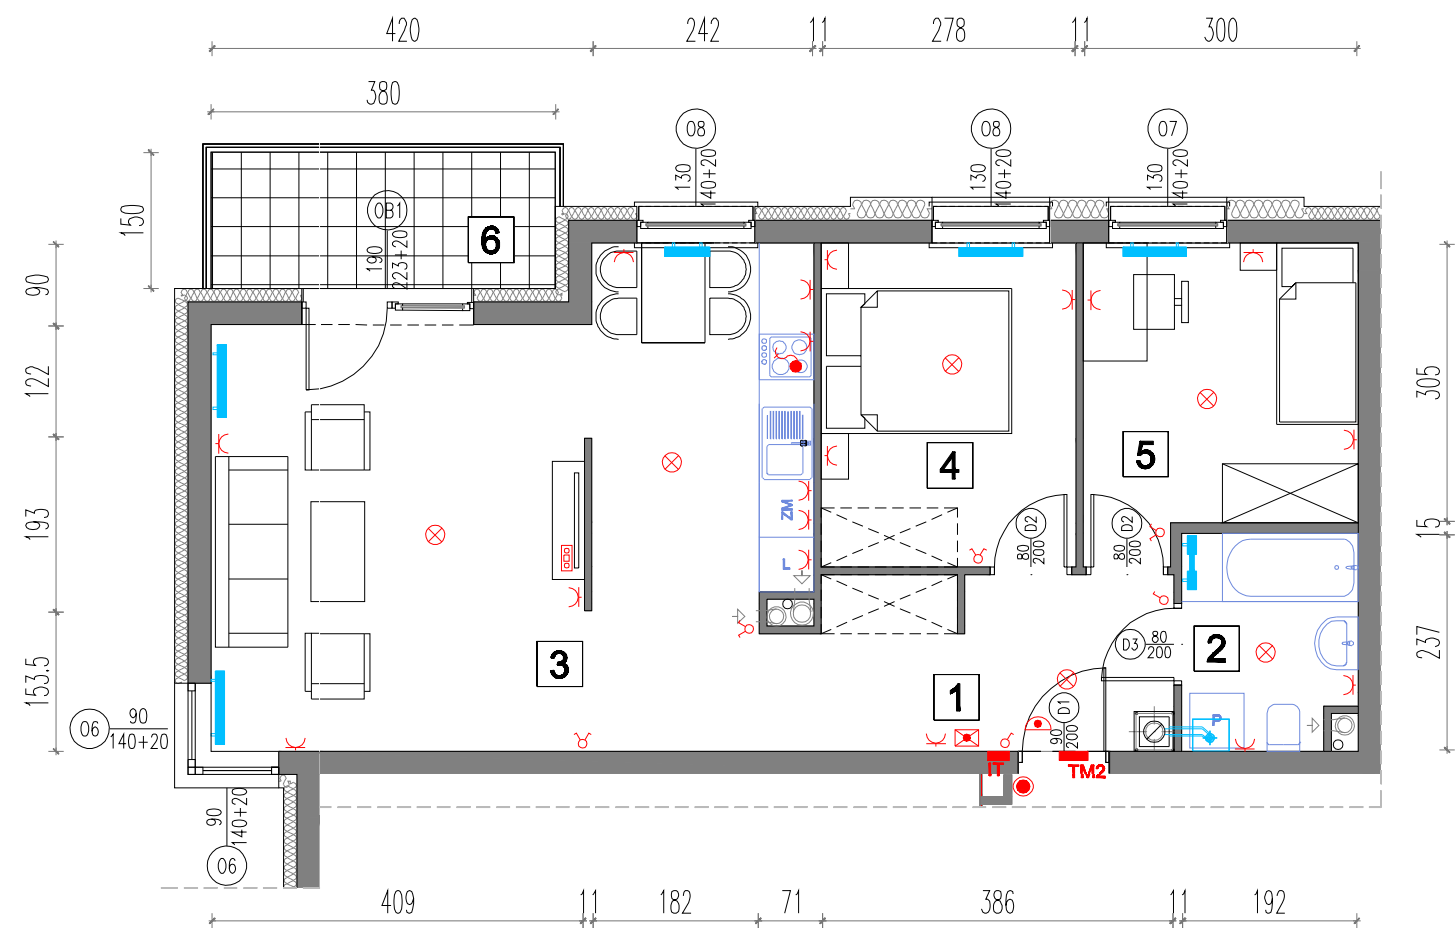

skala rysunku: 0 1m 4m

GRZEJNIK C.O.	TABLICA: -MIESZKANIOWA -TELETECH.	OPRAWA: ⊗-SUFITOWA ⊗-NAŚCIENNA	WŁĄCZNIK	GNIAZDO	GNIAZDO RTV, TELEFON	DOMOFON WŁĄCZNIK DZWONKA	WISZĄCY KOCIÓŁ GAZOWY C.O.
---------------	---	--------------------------------------	----------	---------	----------------------	-----------------------------	----------------------------





LOKAL M6/3



MIESZKANIE
3-POKOJOWE
POWIERZCHNIA
UŻYTKOWA: 63,66m2
DODATKOWA: balkon 5,70m2
POZIOM - PIĘTRO 3

Rzut 3D ma charakter poglądowy i stanowi jedynie przykładową aranżację mieszkania.

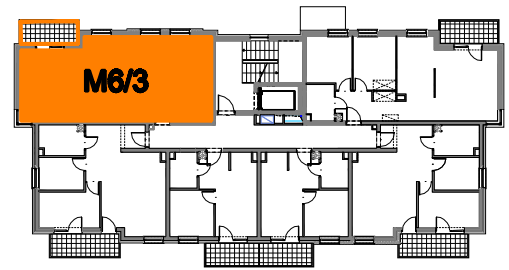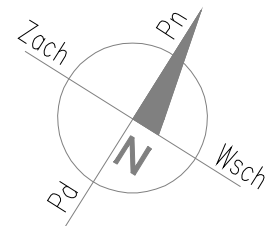

Nr pom.	Pomieszcz.	[m2]	[m2]
1	korytarz	8,04	
2	łazienka	4,36	
3	pok.dzienny	31,82	
	aneks kuch.		
4	pokój	9,84	
5	pokój	9,60	
6	balkon		5,70
	RAZEM	63,66	5,70



APART GRUPA DEWELOPERSKA Sp. z o.o. Sp.k., ul. Warszawska 13/6, 62-300 Września,
tel. 799 153 607
e-mail: biuro@apartgd.pl, www.apartgd.pl