


MIESZKANIE 3 - pokojowe M6/4
BUDYNEK nr 4

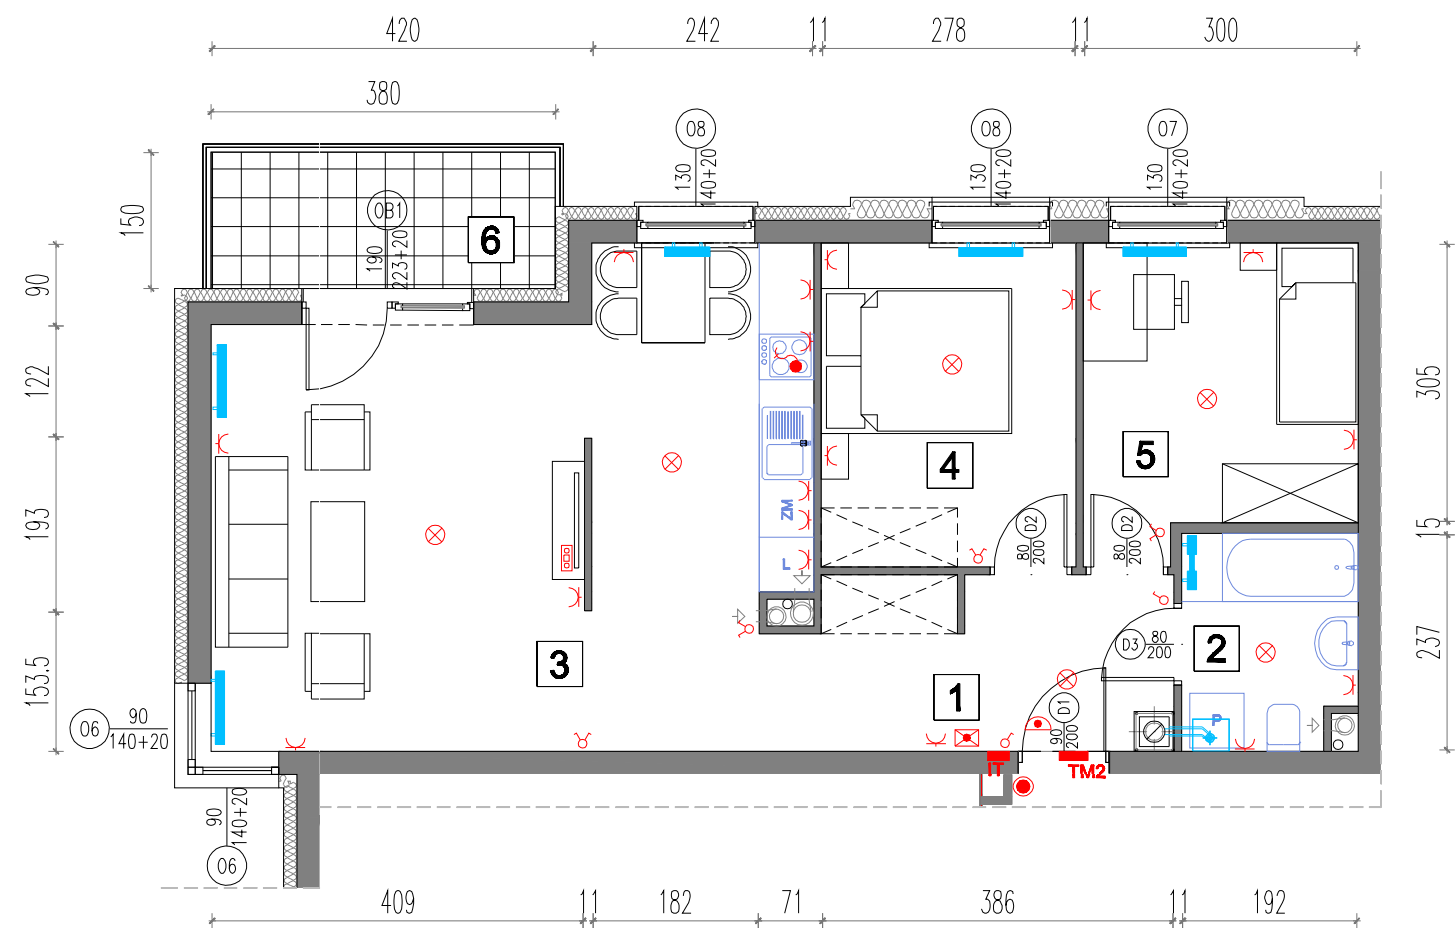

skala rysunku: 0 1m 4m

GRZEJNIK C.O.	TABLICA: - MIESZKANIOWA - TELETECH.	OPRAWA: ⊗ - SUFITOWA ⊗ - NAŚCIENNA	WŁĄCZNIK	GNIAZDO	GNIAZDO RTV, TELEFON	DOMOFON WŁĄCZNIK DZWONKA	WISZĄCY KOCIOL GAZOWY C.O.
---------------	---	--	----------	---------	----------------------	-----------------------------	----------------------------





LOKAL M6/4



MIESZKANIE
3-POKOJOWE
POWIERZCHNIA
UŻYTKOWA: 63,66m2
DODATKOWA: balkon 5,70m2
POZIOM - PIĘTRO 4

Rzut 3D ma charakter poglądowy i stanowi jedynie przykładową aranżację mieszkania.

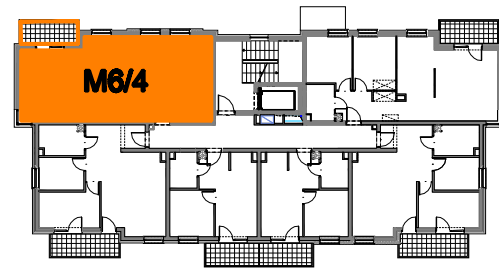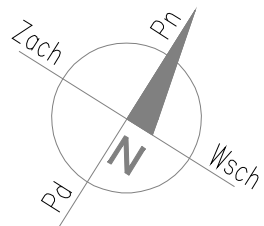

Nr pom.	Pomieszcz.	[m2]	[m2]
MIESZKANIE M6/4	1 korytarz	8,04	
	2 łazienka	4,36	
	3 pok.dzienny	31,82	
	aneks kuch.		
	4 pokój	9,84	
	5 pokój	9,60	
	6 balkon		5,70
	RAZEM	63,66	5,70



APART GRUPA DEWELOPERSKA Sp. z o.o. Sp.k., ul. Warszawska 13/6, 62-300 Września,
tel. 799 153 607
e-mail: biuro@apartgd.pl, www.apartgd.pl