




BUDYNEK WIELORODZINNY nr 2 ETAP IV
WRZEŚNIA, REJON ul. MICHAŁA STRZYKAŁY

GARAŻ PODZIEMNY / PIWNICA

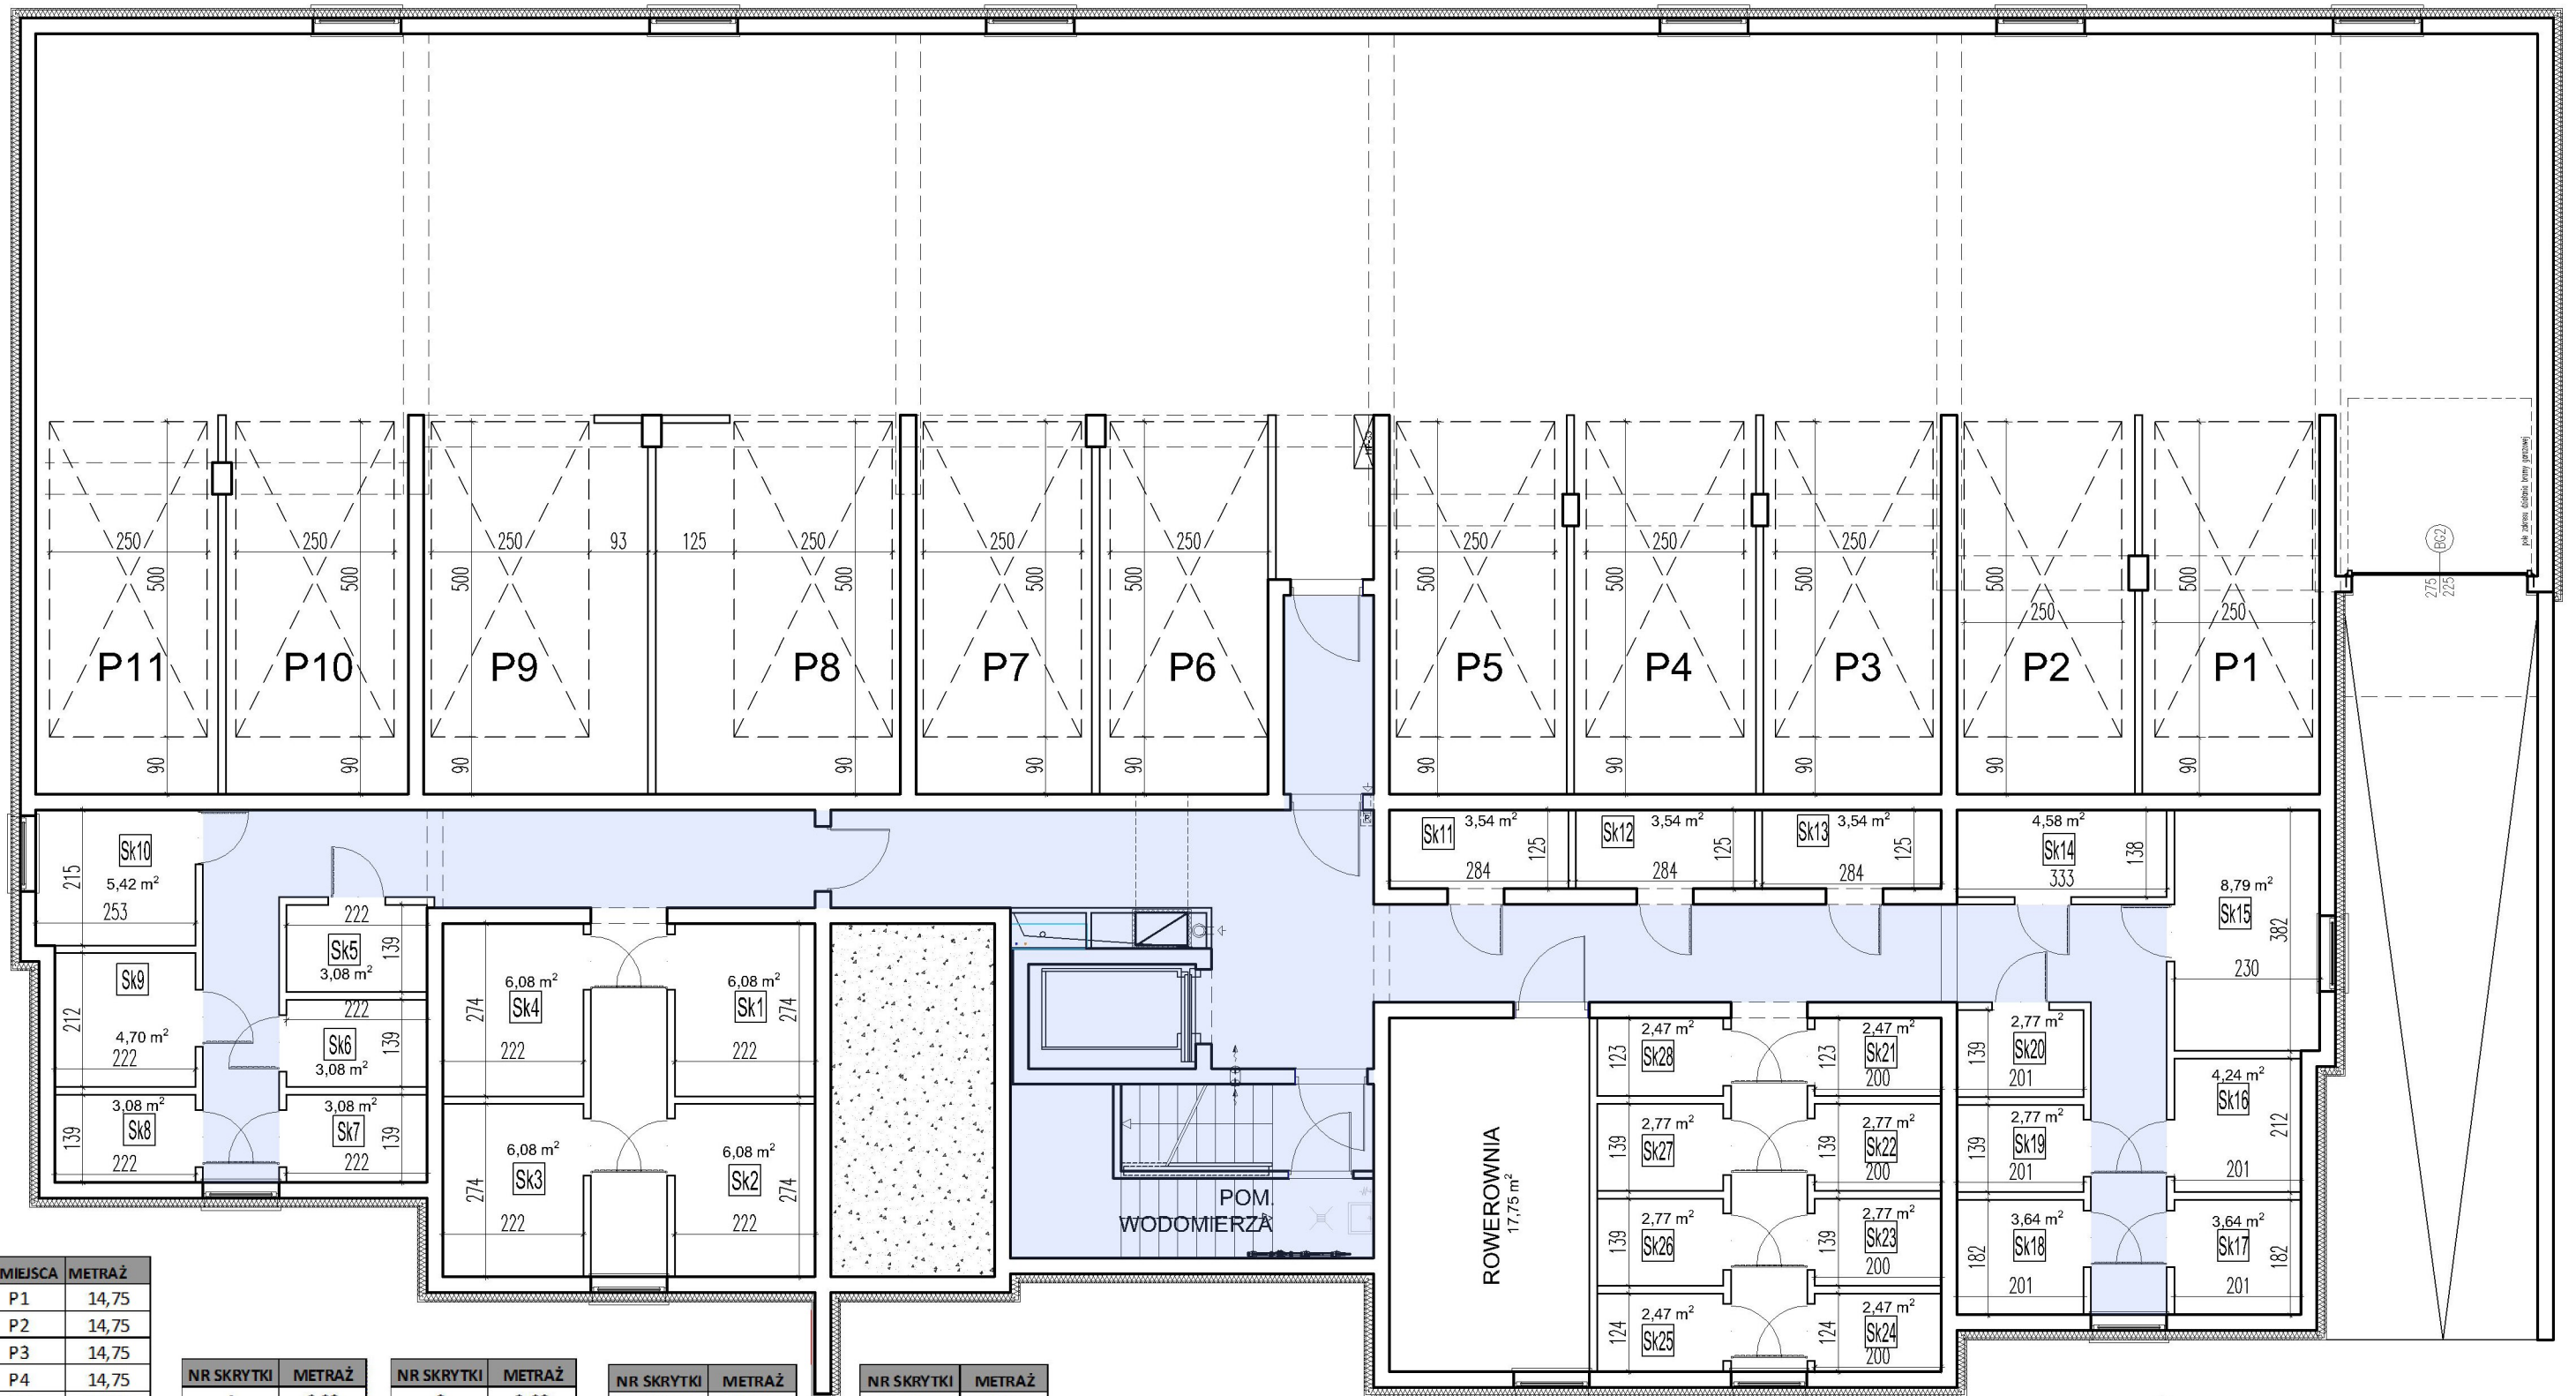

NR MIEJSCA	METRAŻ
P1	14,75
P2	14,75
P3	14,75
P4	14,75
P5	14,75
P6	14,75
P7	14,75
P8	22,12
P9	20,23
P10	14,75
P11	14,75

NR SKRYTKI	METRAŻ
1	6,08
2	6,08
3	6,08
4	6,08
5	3,08
6	3,08
7	3,08

NR SKRYTKI	METRAŻ
8	3,08
9	4,70
10	5,42
11	3,54
12	3,54
13	3,54
14	4,58

NR SKRYTKI	METRAŻ
15	8,79
16	4,24
17	3,64
18	3,64
19	2,77
20	2,77
21	2,47

NR SKRYTKI	METRAŻ
22	2,77
23	2,77
24	2,47
25	2,47
26	2,77
27	2,77
28	2,47

