



# PARTER

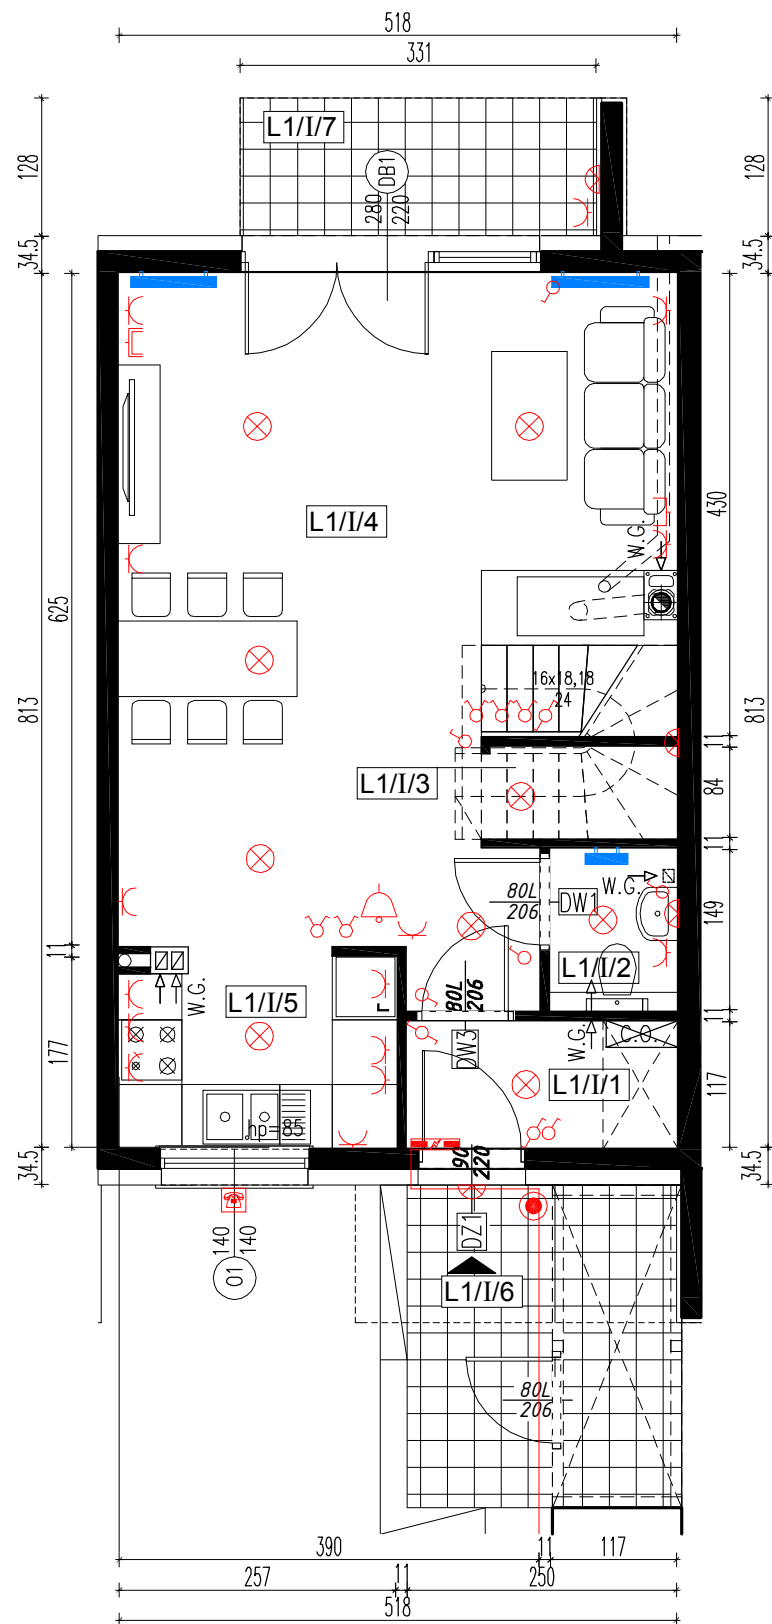

PARTER (lokal nr 1)		
nr pom	nazwa pomieszczenia	pow [m2]
L1/I/1	WIATROLAP	2,92
L1/I/2	WC	1,74
L1/I/3	POM.GOSPODARCZE	0,42
L1/I/4	SALON/JADLANIA	28,54
L1/I/5	KUCHNIA	4,58
L1/I/6	TARAS FRONTOWY*	7,64
L1/I/7	TARAS OGRODOWY*	4,24
<b>POW. UŻYTK. lokal nr 1</b>		<b>38,20</b>

# PIĘTRO

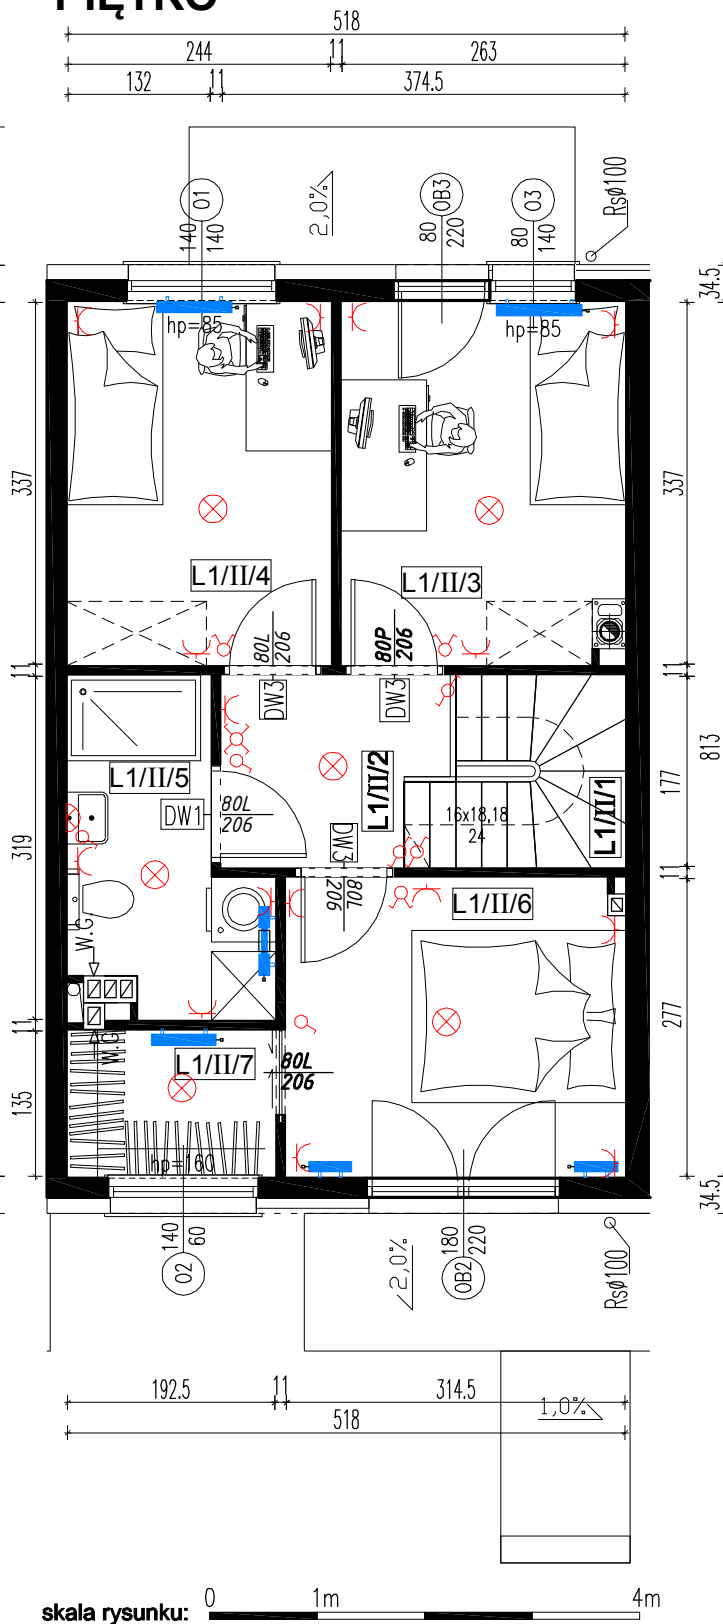


skala rysunku: 0 1m 4m

nr pom	nazwa pomieszczenia	pow [m2]
L1/II/1	KL.SCHODOWA	3,16
L1/II/2	KORYTARZ	3,46
L1/II/3	POK. 1	8,66
L1/II/4	POK. 2	8,21
L1/II/5	ŁAZIENKA	4,72
L1/II/6	POK. FITNESS	8,65
L1/II/7	GARDEROBA	2,59
<b>POW. UŻYTK. lokal nr 1</b>		<b>39,45</b>



# PODDASZE


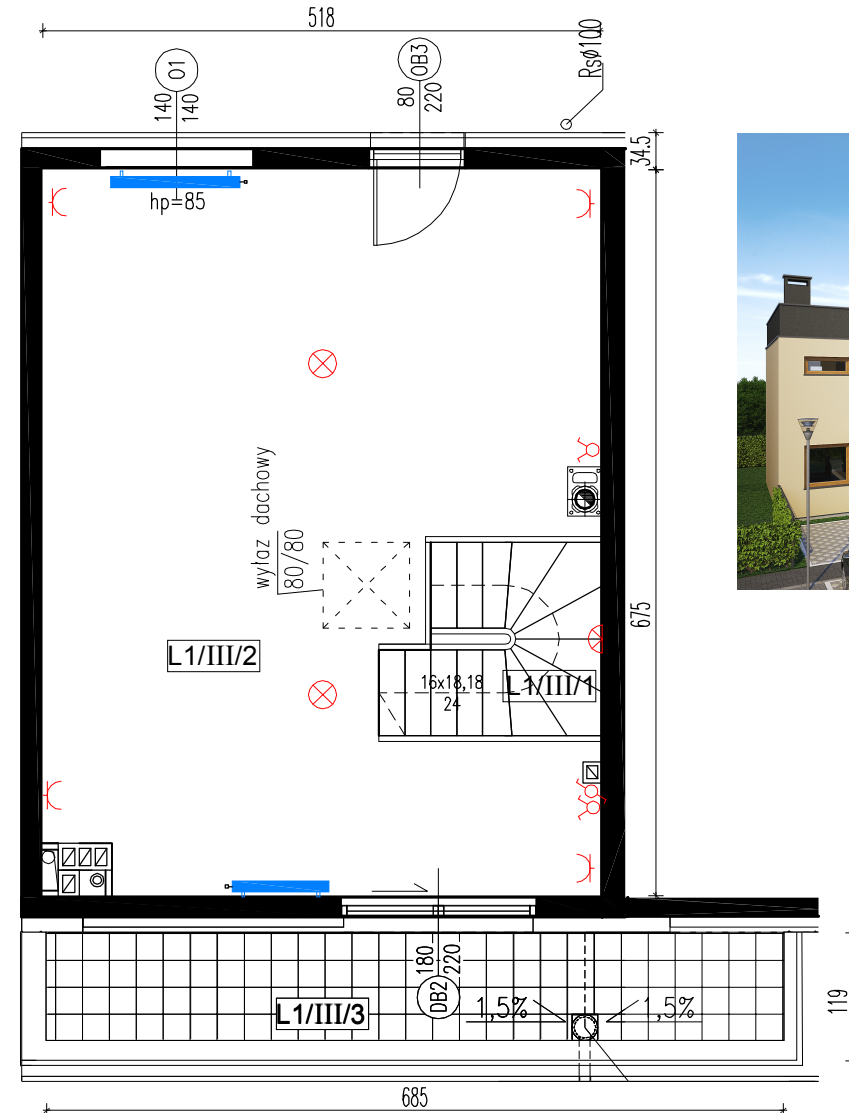


PODDASZE (lokal nr 1)		
nr pom	nazwa pomieszczenia	pow [m2]
L1/III/1	KL.SCHODOWA	3,21
L1/III/2	POM. POMOCNICZE	31,21
L1/III/3	BALKON *	6,85
<b>POW. UŻYTK. lokal nr 1</b>		<b>34,42</b>



# BUDYNEK 17 M

POWIERZCHNIA UŻYTKOWA: 112,07m<sup>2</sup>  
 POWIERZCHNIA DZIAŁKI: 113 m<sup>2</sup>  
 POWIERZCHNIA OGRODU: 29,47m<sup>2</sup>

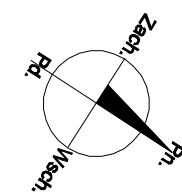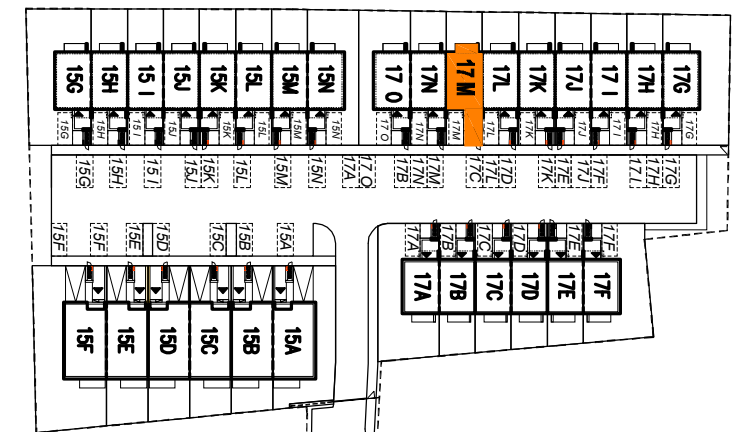

WJAZD



**Aparton Sp. z o.o.Sp.K.** ul.Warszawska 13/6, 62-300 Września  
 tel. +48 799 153 607 e-mail: biuro@aparton.info, www.aparton.info

GRZEJNIK C.O.	WYMIENNIK CIEPŁA C.O.	OPRAWA -SUFITOWA	WŁĄCZNIK (kontakt)	GNIAZDO WTYCZKOWE	GNIAZDO RTV	TELEFONICZNE -GNIAZDO	DZWONEK
OPRAWA -NAŚCIENNA	GNIAZDO WTYCZKOWE	TELEFONICZNE -PRZYŁĄCZE	DZWONEK	DZWONEK	DZWONEK	DZWONEK	DZWONEK