



# PARTER

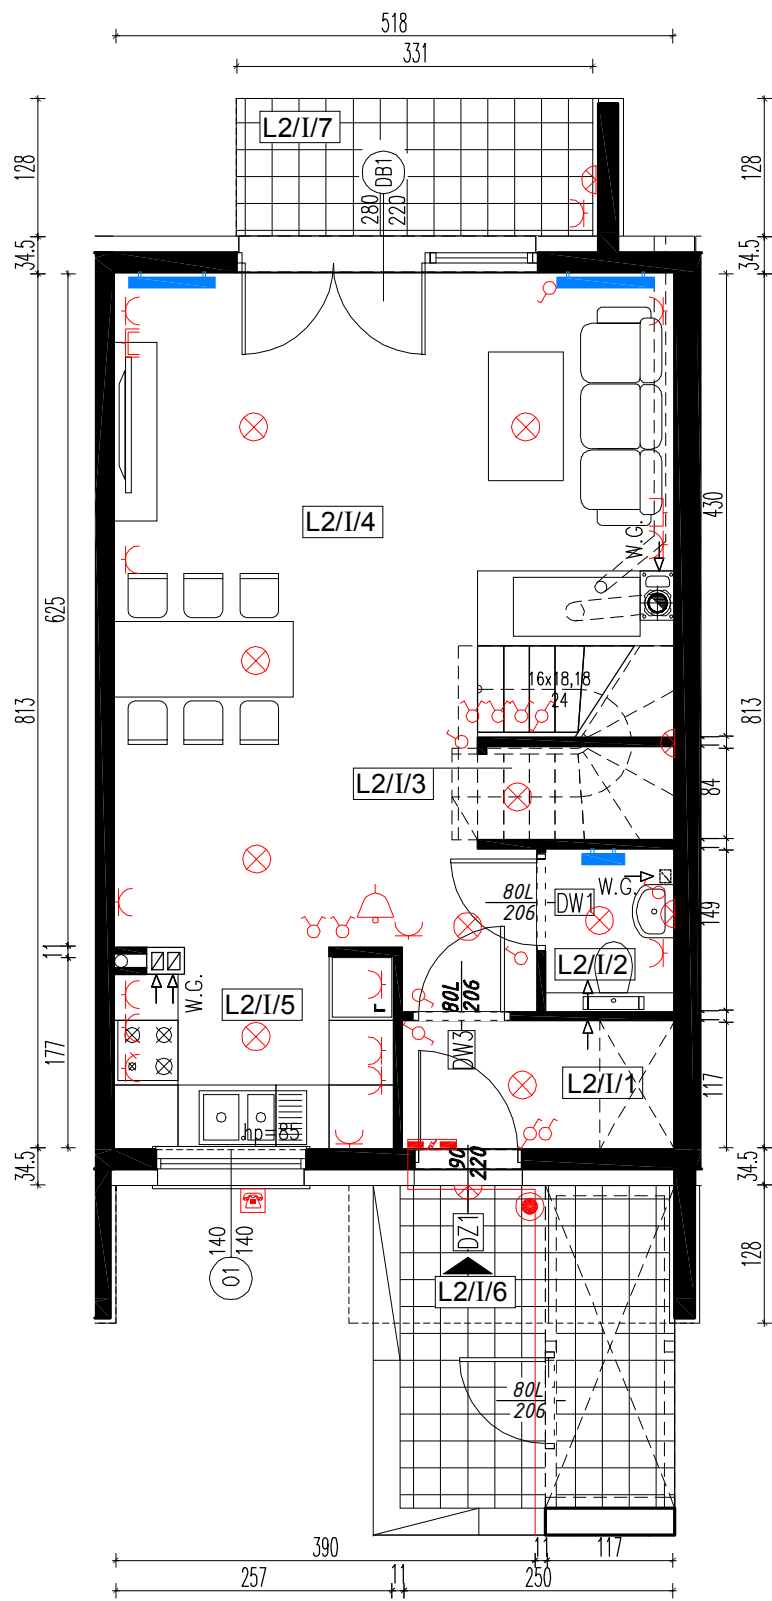

PARTER (lokal nr 2)		
nr pom.	nazwa pomieszczenia	pow [m <sup>2</sup> ]
L2/I/1	WIATROŁAP	2,92
L2/I/2	WC	1,74
L2/I/3	POM.GOSPODARCZE	0,42
L2/I/4	SALON/JADLANIA	28,54
L2/I/5	KUCHNIA	4,58
L2/I/6	TARAS FRONTOWY *	7,64
L2/I/7	TARAS OGRODOWY *	4,24
<b>POW. UŻYTK. lokal nr 2</b>		<b>38,20</b>


# PIĘTRO

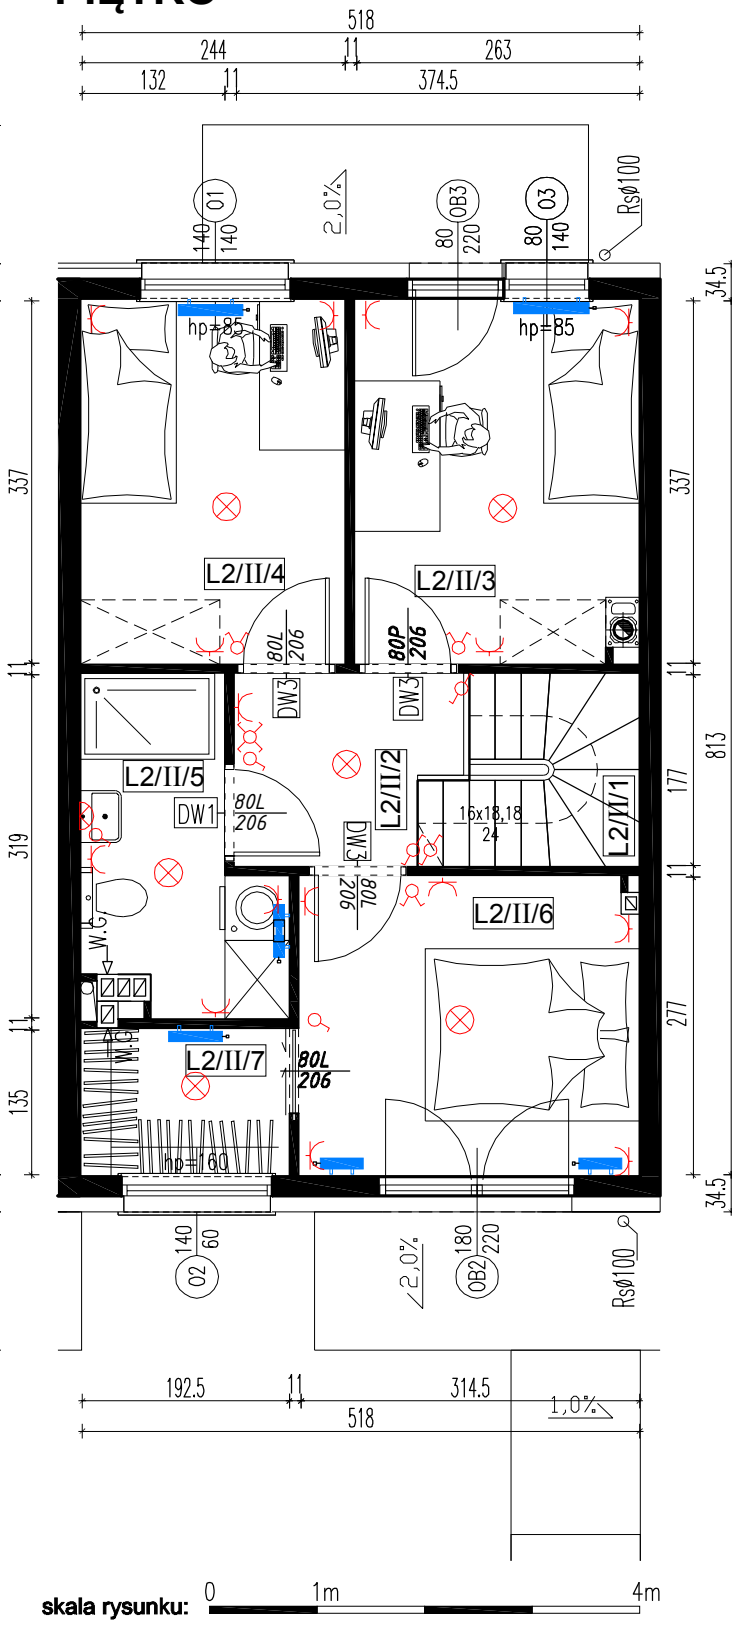


PIĘTRO I (lokal nr 2)		
nr pom.	nazwa pomieszczenia	pow [m <sup>2</sup> ]
L2/II/1	KL.SCHODOWA	3,16
L2/II/2	KORYTARZ	3,46
L2/II/3	POK. 1	8,66
L2/II/4	POK. 2	8,21
L2/II/5	ŁAZIENKA	4,72
L2/II/6	POK. FITNESS	8,65
L2/II/7	GARDEROBA	2,59
<b>POW. UŻYTK. lokal nr 2</b>		<b>39,45</b>



# PODDASZE

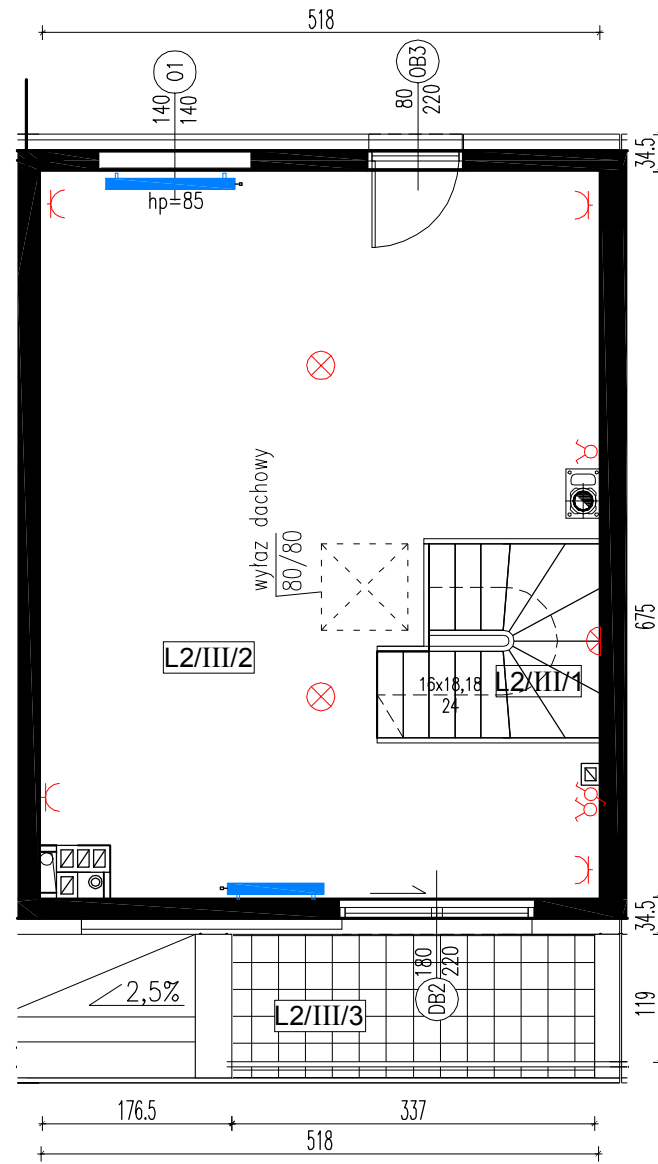


PODDASZE (lokal nr 2)		
nr pom.	nazwa pomieszczenia	pow [m <sup>2</sup> ]
L2/III/1	KL.SCHODOWA	3,21
L2/III/2	POM. POMOCNICZE	31,21
L2/III/3	BALKON *	4,01
<b>POW. UŻYTK. lokal nr 2</b>		<b>34,42</b>

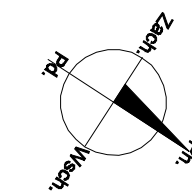

WJAZD



**BUDYNEK 17 N**  
**POWIERZCHNIA UŻYTKOWA: 112,07m<sup>2</sup>**  
**POWIERZCHNIA DZIAŁKI: 113 m<sup>2</sup>**  
**POWIERZCHNIA OGRODU: 29,88m<sup>2</sup>**

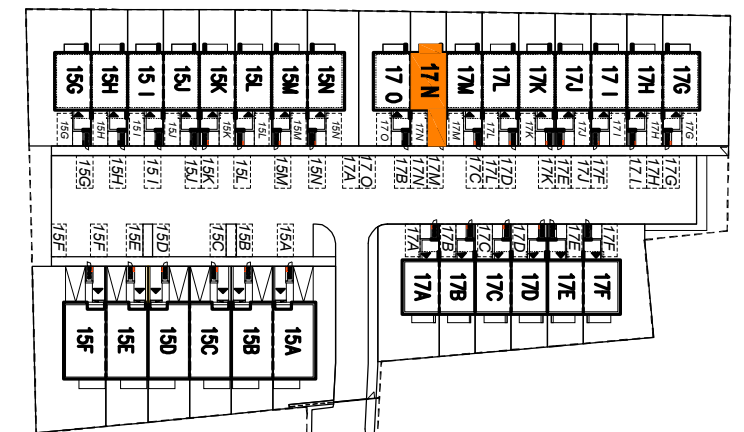

GRZEJNIK C.O.	WYMIENNIK CIEPŁA C.O.	OPRAWA -SUFITOWA	WŁĄCZNIK -NAŚCIENNA	GNAZDO	GNAZDO RTV	TELEFONICZNE -GNAZDO	-PRZYŁĄCZE	DZWONEK	WŁĄCZNIK DZWONKA
---------------	-----------------------	------------------	---------------------	--------	------------	----------------------	------------	---------	------------------

**Aparton Sp. z o.o.Sp.K.** ul.Warszawska 13/6, 62-300 Września  
 tel. +48 799 153 607 e-mail: biuro@aparton.info, www.aparton.info

