




BUDYNEK WIELORODZINNY nr 4, ETAP V
WRZEŚNIA, UL. MICHAŁA STRZYKAŁY

PIWNICA

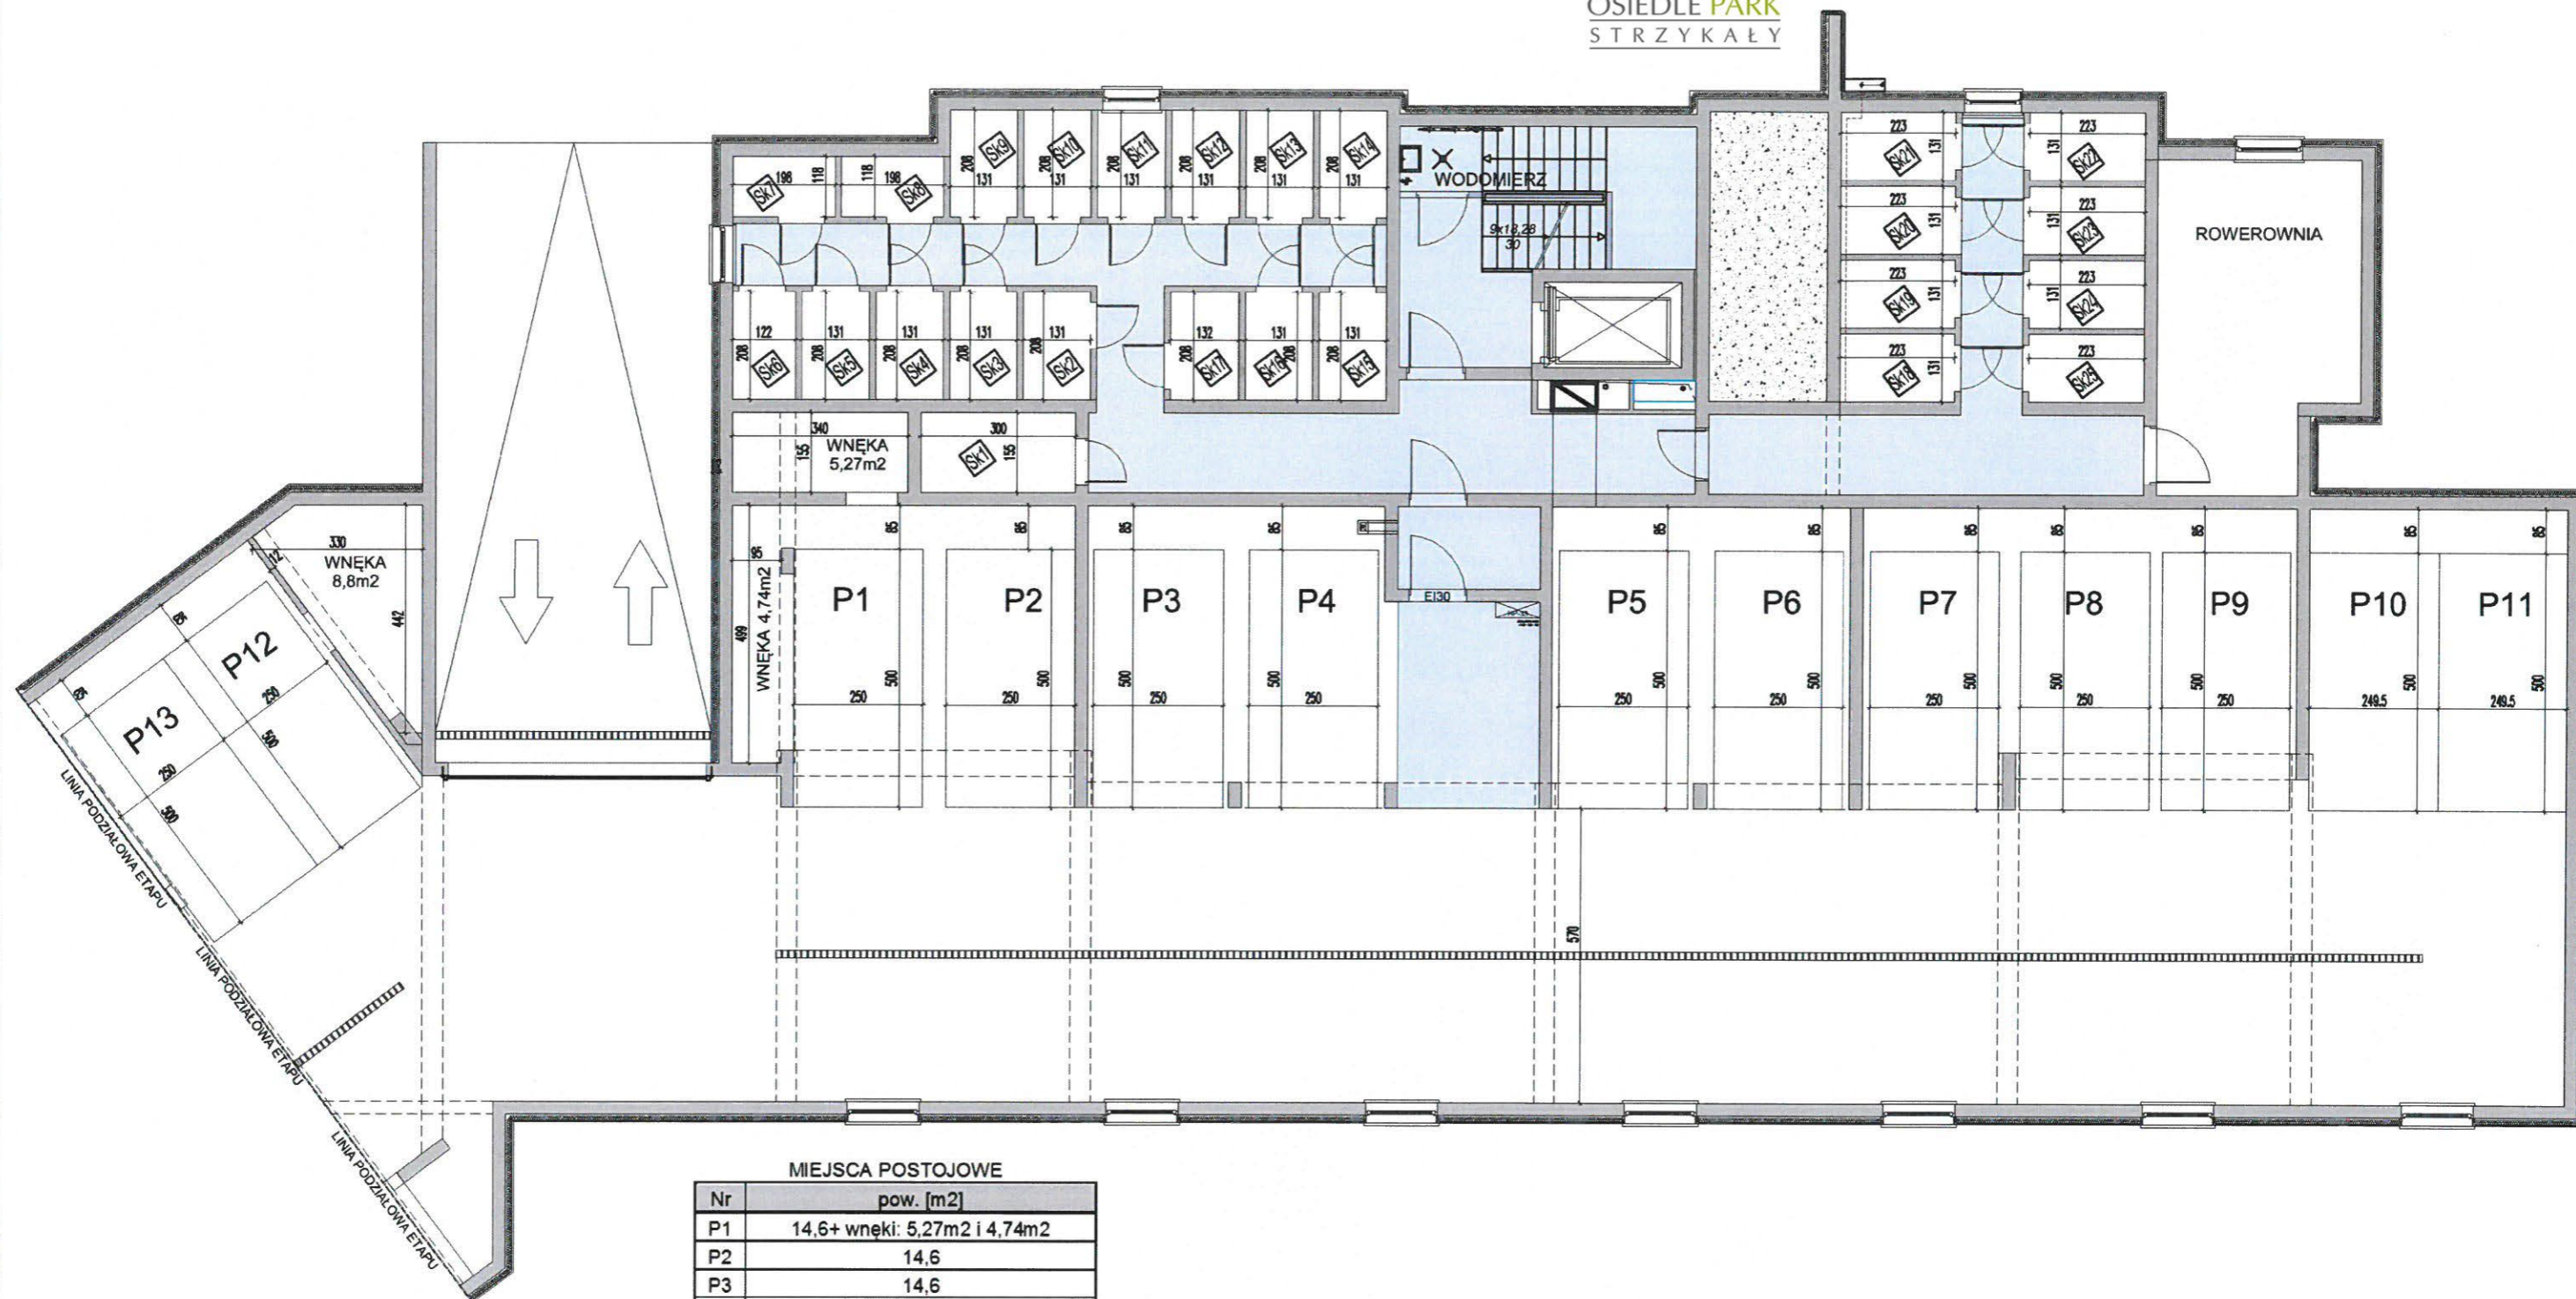

MIEJSCA POSTOJOWE

Nr	pow. [m2]
P1	14,6+ wnęki: 5,27m2 i 4,74m2
P2	14,6
P3	14,6
P4	14,6
P5	14,6
P6	14,6
P7	14,6
P8	14,6
P9	14,6
P10	14,6
P11	14,6
P12	14,6 + wnęka 8,8m2
P13	14,6

