


# PIWNICA

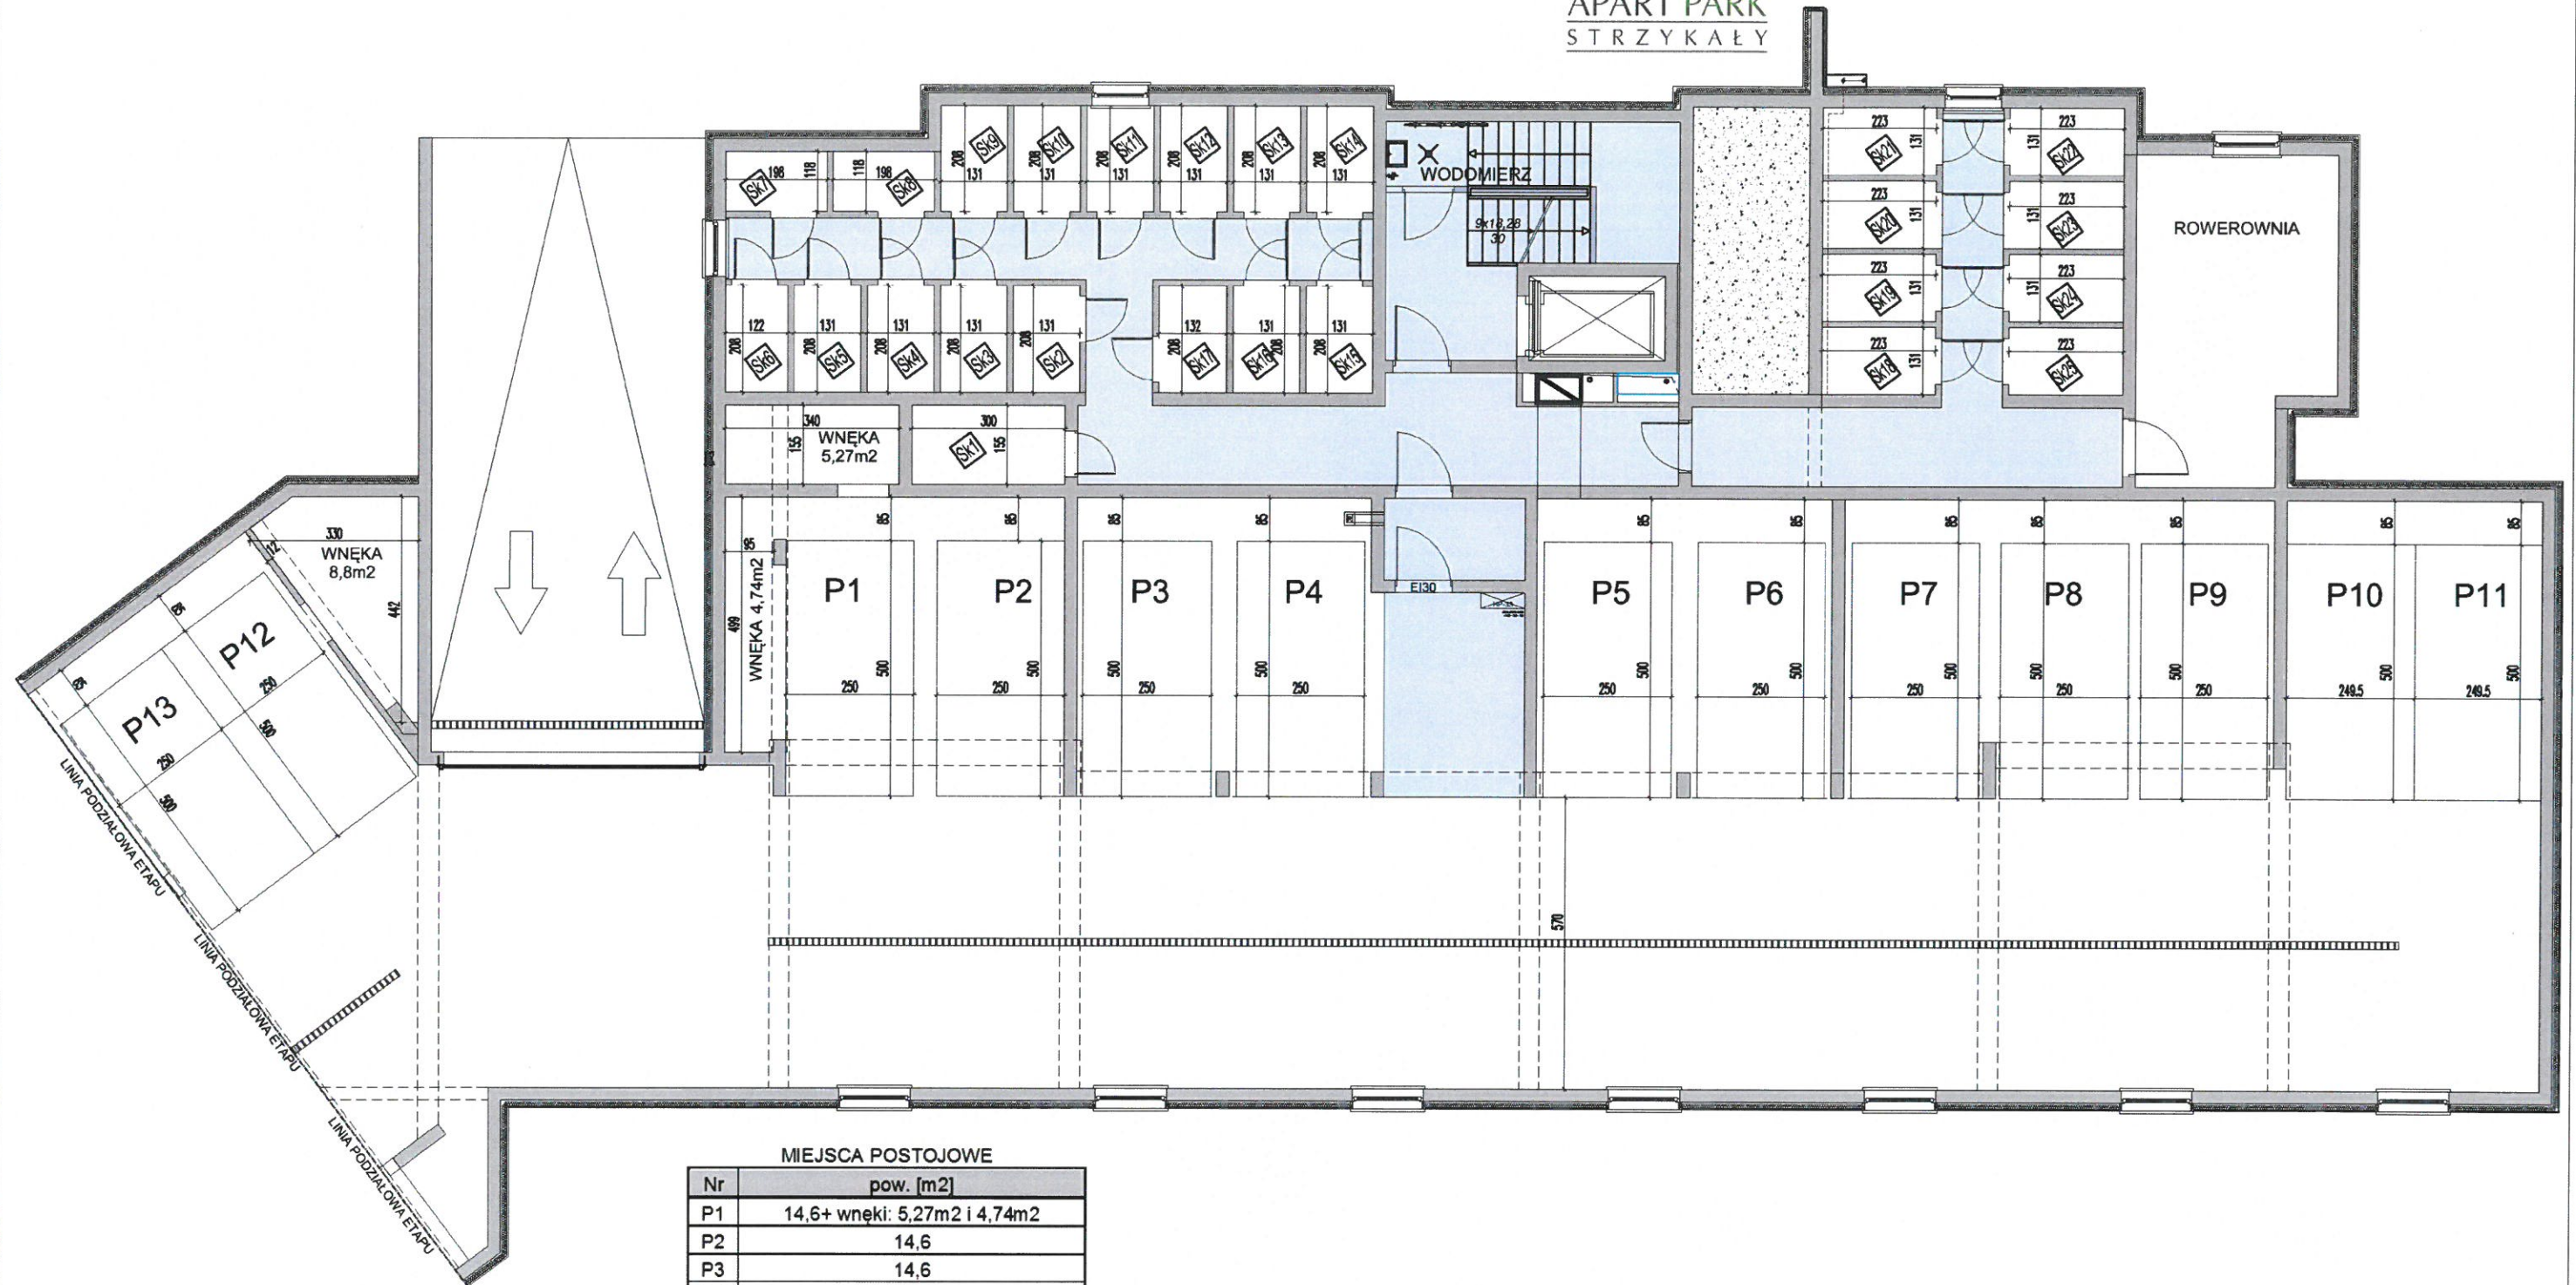

MIEJSCA POSTOJOWE

Nr	pow. [m <sup>2</sup> ]
P1	14,6+ wnęki: 5,27m <sup>2</sup> i 4,74m <sup>2</sup>
P2	14,6
P3	14,6
P4	14,6
P5	14,6
P6	14,6
P7	14,6
P8	14,6
P9	14,6
P10	14,6
P11	14,6
P12	14,6 + wnęka 8,8m <sup>2</sup>
P13	14,6