
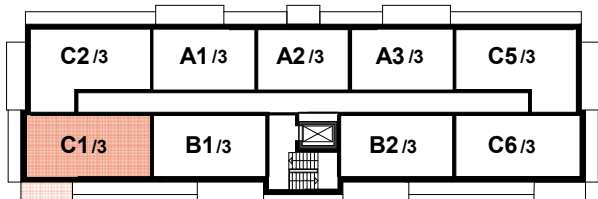
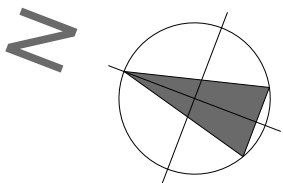


C1/3 - MIESZKANIE 3 - pokojowe - BUDYNEK NR 1


	POMIESZCZENIE	P. UŻYTK.
1	KORYTARZ	5.41
2	ŁAZIENKA	4.24
3	SYPIALNIA	9.16
4	SYPIALNIA	7.18
5	POKÓJ DZIENNY / ANEKS KUCHENNY	19.21
	POW. UŻYTK. C1/3	45.20

OZNACZENIE MIESZKANIA	C1 /3
POWIERZCHNIA UŻYTKOWA	45.20 m. ²
NR BUDYNKU	BUD NR 1
KONDYGNACJA	3 piętro
ORIENT. WZGL. STRON ŚWIATA	ZACHODNIA / PÓŁNOCNA

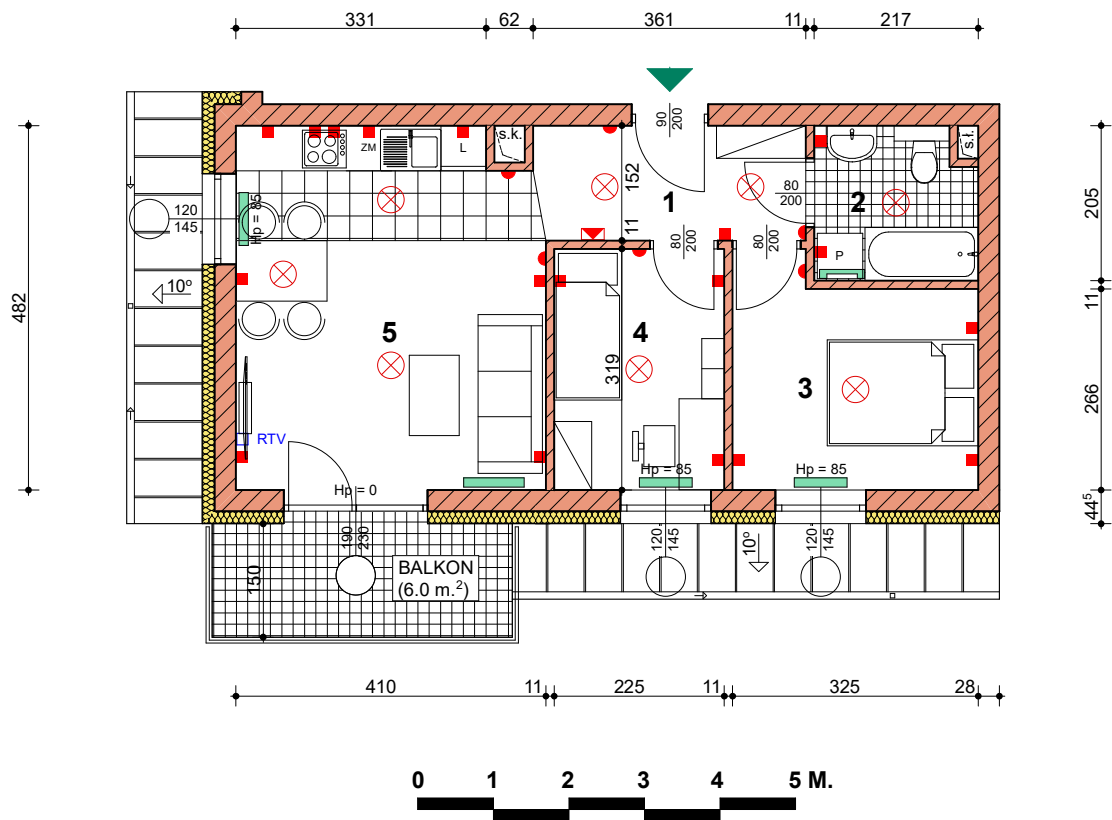

Wymiary oraz powierzchnie pomieszczeń mają charakter poglądowy i mogą nieznacznie różnić się od wymiarów i powierzchni rzeczywistych mieszkania. Aranżacja pomieszczeń oraz wizualizacja mają charakter przykładowy i nie stanowią oferty handlowej.

grzejnik c.o.	punkt świetlny sufitowy	włącznik (kontakt)	gniazdo wtyczkowe	domofon	gniazdo RTV
---------------	-------------------------	--------------------	-------------------	---------	-------------

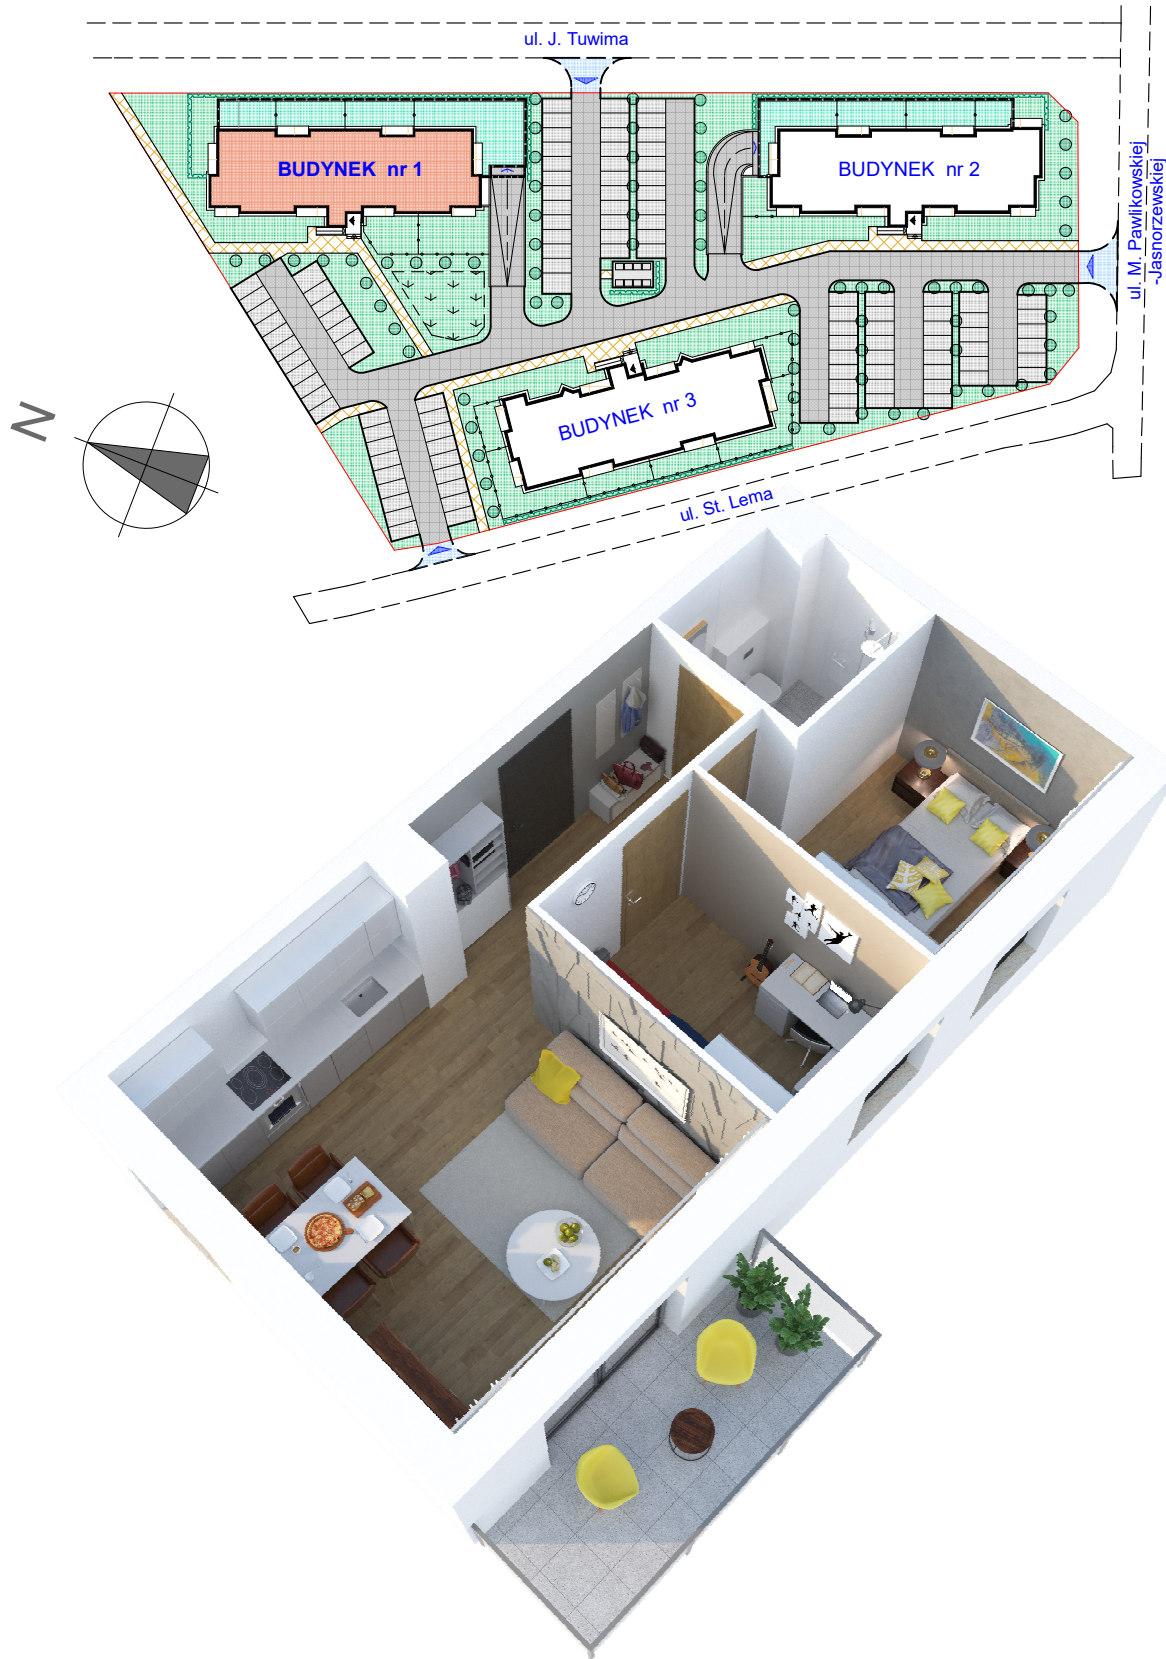

APART GRUPA DEWELOPERSKA Sp. z o.o. Sp.k. ul. Warszawska 13/6, 62-300 Września
tel. 513 210 210, 508 414 055; e-mail: biuro@apartgd.pl; www.apartgd.pl