



nr pom.	pomieszczenie	pow.(m. ²)	
MIESZKANIE M2/3	1	korytarz	9.16
	2	pokój dzienny z aneksem kuchennym	29.77
	3	łazienka	4.72
	4	sypialnia	11.88
	5	sypialnia	12.97
	razem (pow. mieszk.)		68.50
B	balkon	5.00	

LOKAL M2/3

MIESZKANIE 3-POKOJOWE

POW. UŻYTK. : 68.50 m.²
+ balkon - 5.0 m.²

KONDYGNACJA - 3 PIĘTRO

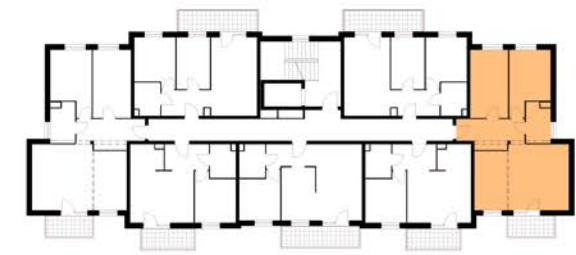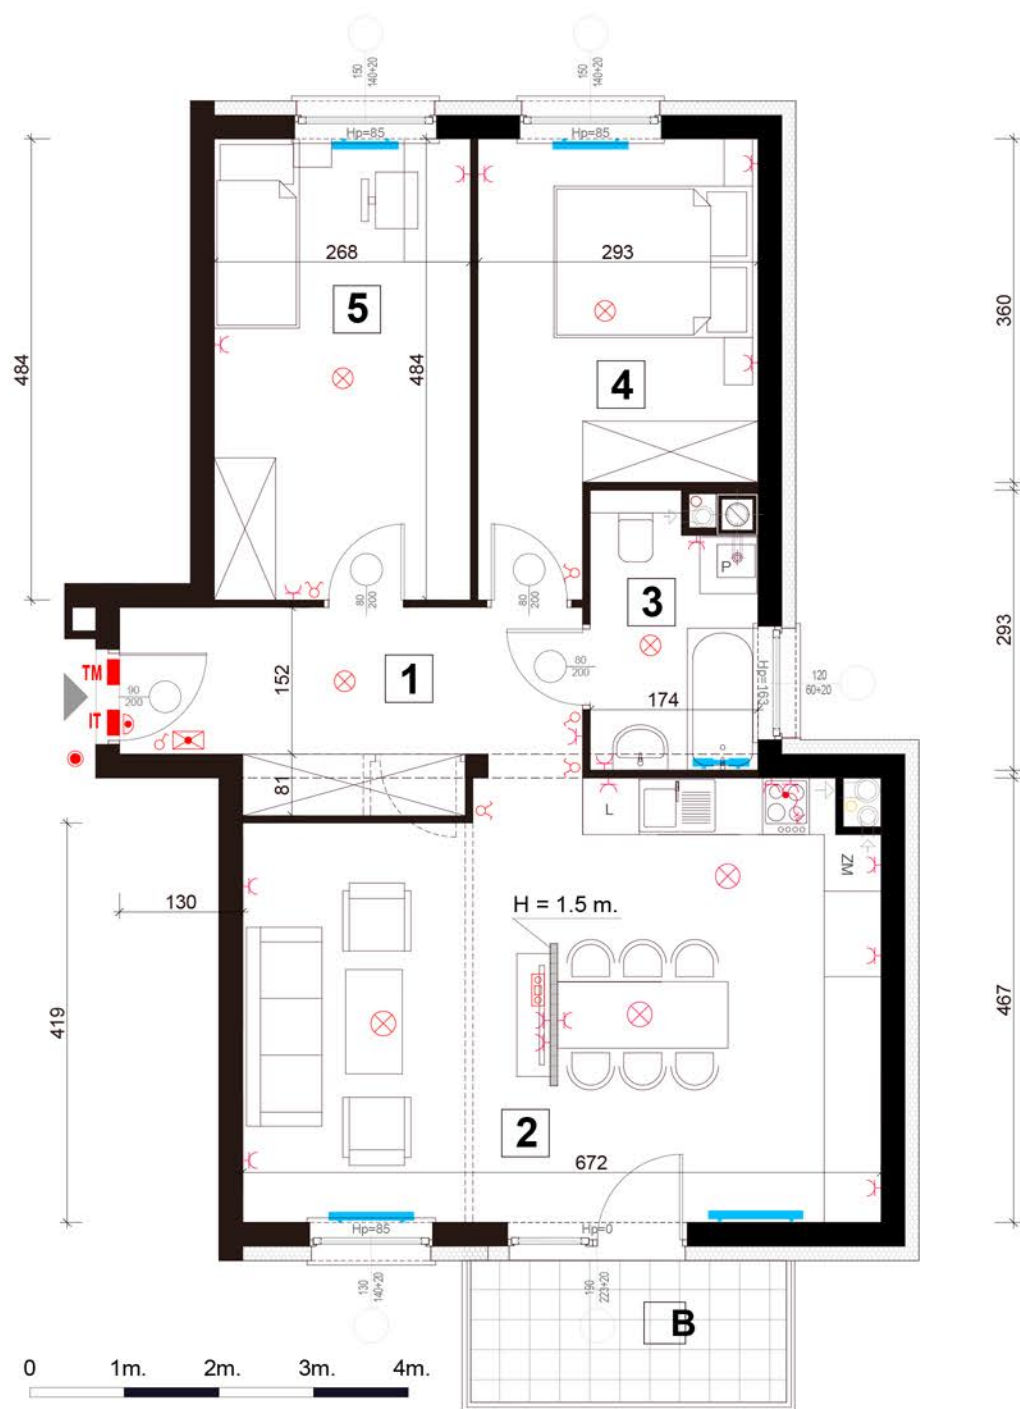

uwaga: ARANŻACJA POMIESZCZEŃ W LOKALU MIESZKALNYM I WIDOK 3D MAJĄ CHARAKTER POGLĄDOWY

GRZEJNIK C.O.	TABLICE MIESZKANIOWA	OPRAWY SUFITOWA	WŁĄCZNIKI	GNIAZDO	GNIAZDO RTV, TELEFON	DOMOFON	DZWONEK
TELETECHN.	OPRAWY NAŚCIENNA	WŁĄCZNIK	GNIAZDO	WŁĄCZNIK DZWONKA			

APART GRUPA DEWELOPERSKA Sp. z o.o. Sp.k. ul. Warszawska 13/6, 62-300 Września
tel. 799 153 607; e-mail: biuro@apartgd.pl; www.apartgd.pl