


uwaga: ARANŻACJA POMIESZCZEŃ W LOKALU MIESZKALNYM I WIDOK 3D MAJĄ CHARAKTER POGLĄDOWY

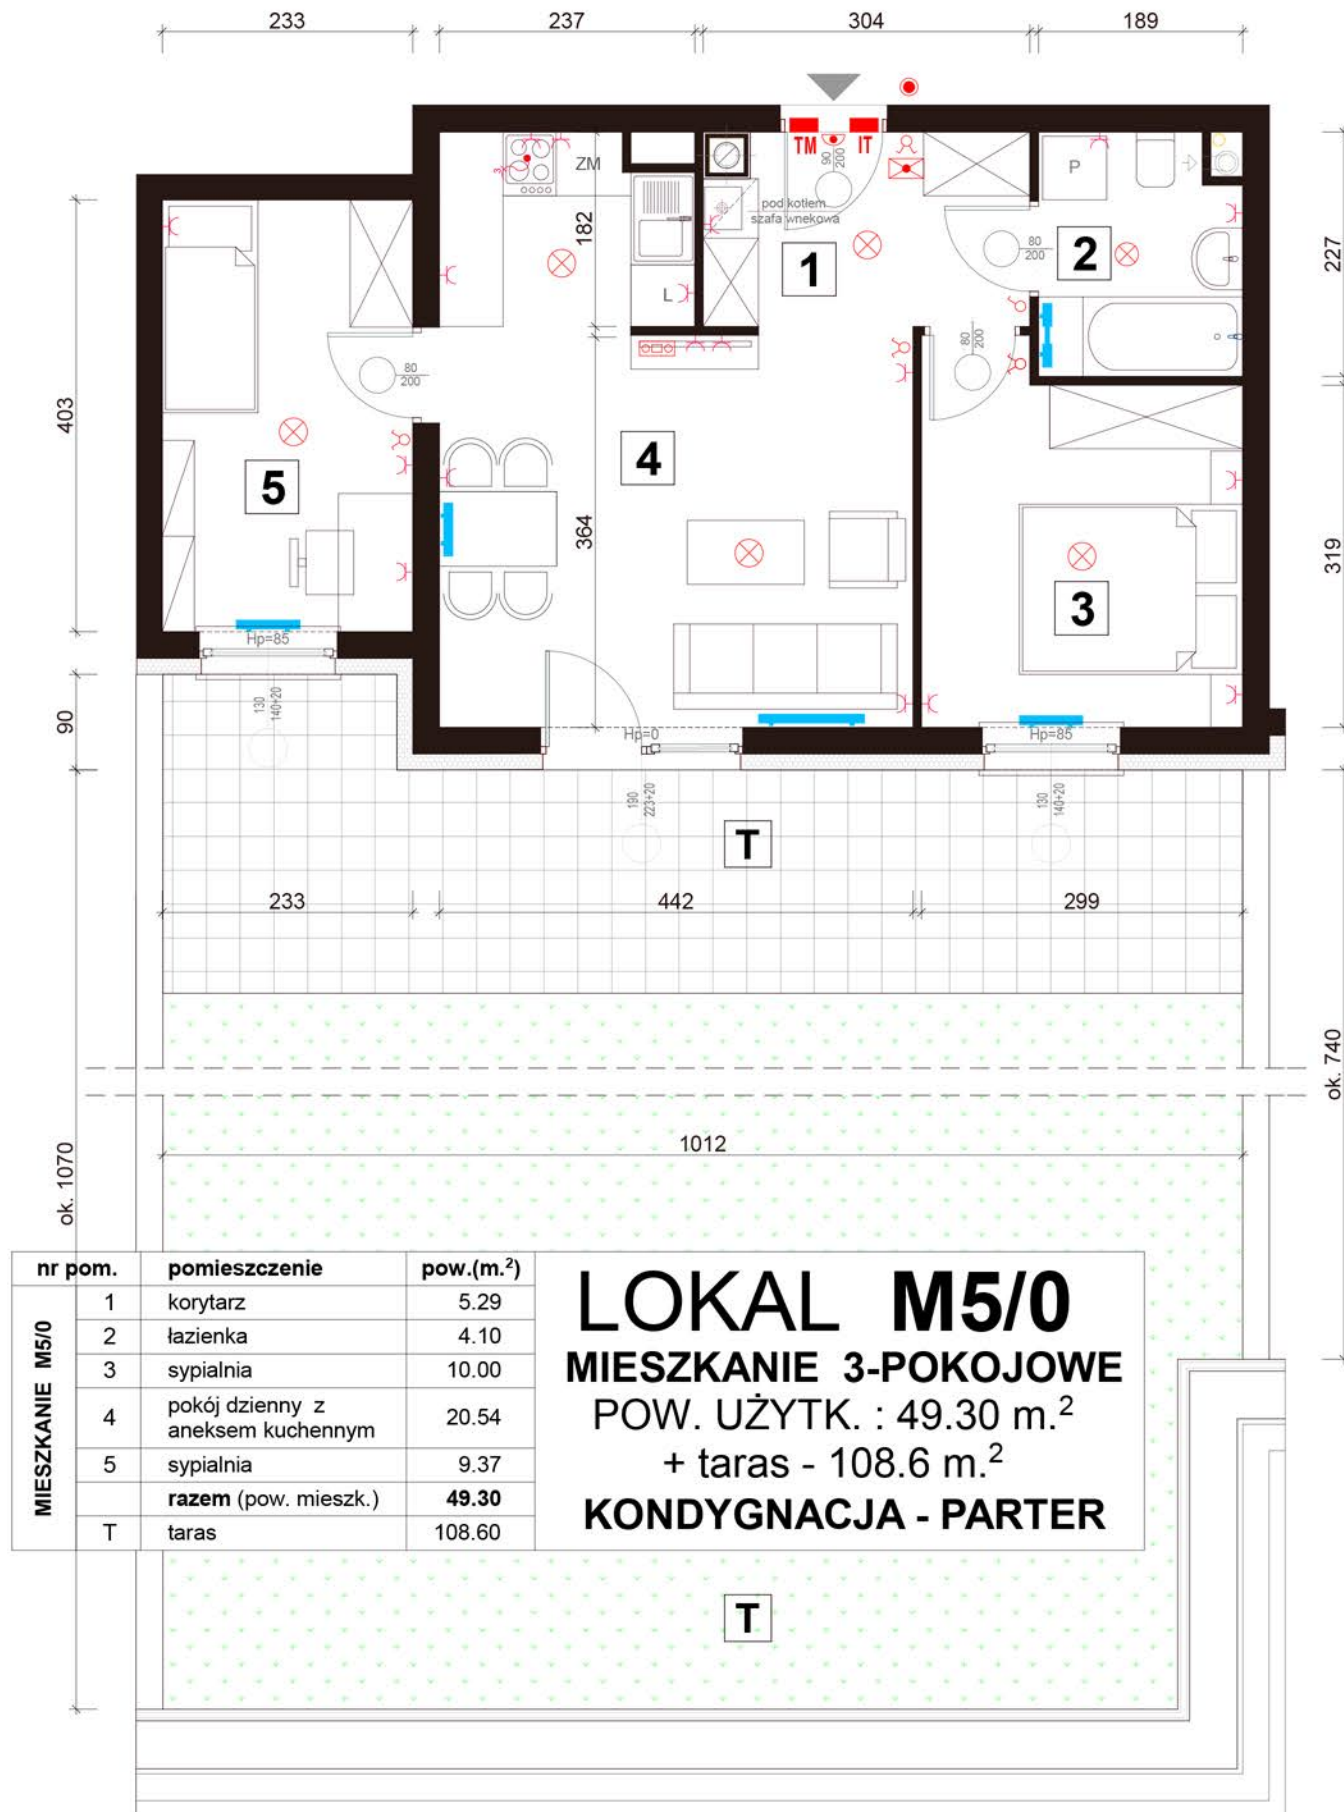

nr pom.	pomieszczenie	pow.(m. ²)
1	korytarz	5.29
2	łazienka	4.10
3	sypialnia	10.00
4	pokój dzienny z aneksem kuchennym	20.54
5	sypialnia	9.37
	razem (pow. mieszk.)	49.30
T	taras	108.60

LOKAL M5/0
MIESZKANIE 3-POKOJOWE
POW. UŻYTK. : 49.30 m.²
+ taras - 108.6 m.²
KONDYGNACJA - PARTER

GRZEJNIK C.O.	TABLICE MIESZKANIOWA	OPRAWY SUFITOWA	WŁĄCZNIKI	GNIAZDO	GNIAZDO RTV, TELEFON	DOMOFON	DZWONEK
TELETECHN.	OPRAWY NAŚCIENNA	WŁĄCZNIK DZWONKA					