



nr pom.	pomieszczenie	pow.(m. <sup>2</sup> )
MIESZKANIE M6/3		
1	korytarz	9.16
2	pokój dzienny z aneksem kuchennym	29.77
3	łazienka	4.72
4	sypialnia	11.88
5	sypialnia	12.97
	<b>razem (pow. mieszk.)</b>	<b>68.50</b>
B	balkon	5.00

# LOKAL M6/3

## MIESZKANIE 3-POKOJOWE

POW. UŻYTK. : 68.50 m.<sup>2</sup>  
+ balkon - 5.0 m.<sup>2</sup>

### KONDYGNACJA - 3 PIĘTRO

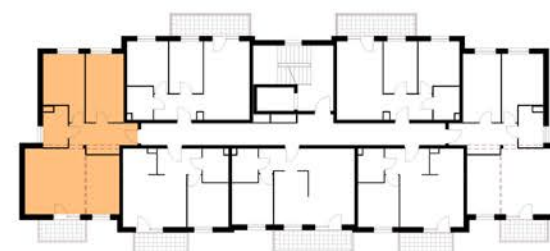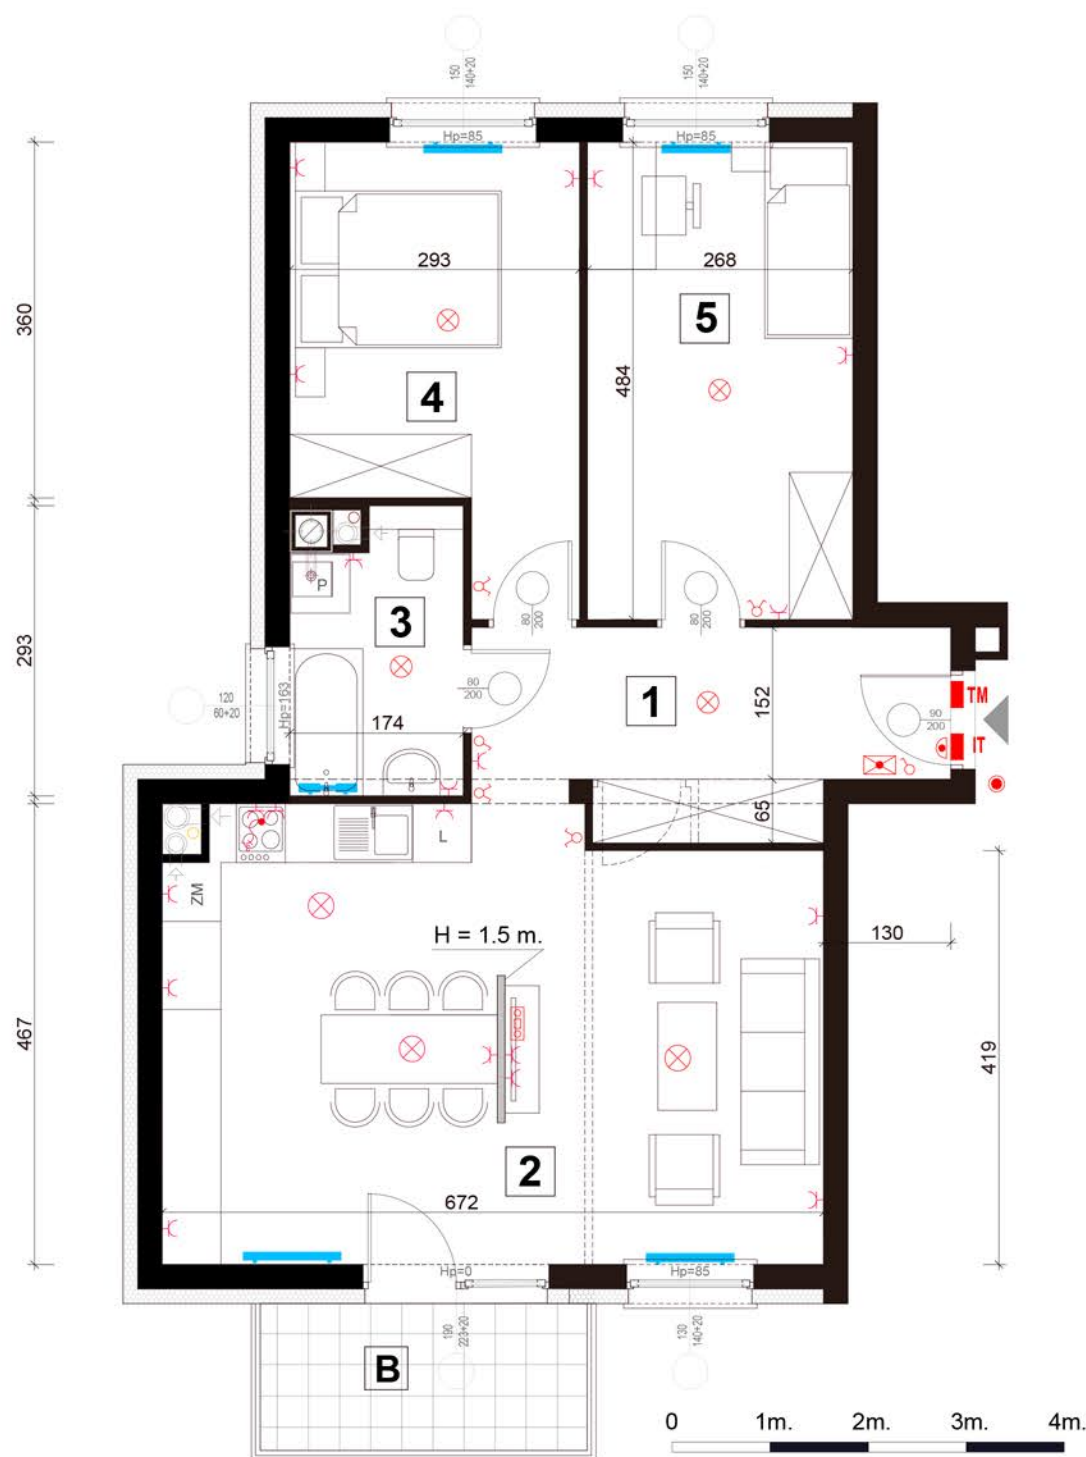

uwaga: ARANŻACJA POMIESZCZEŃ W LOKALU MIESZKALNYM I WIDOK 3D MAJĄ CHARAKTER POGŁĄDOWY

GRZEJNIK C.O.	TABLICE MIESZKANIOWA	OPRAWY SUFITOWA	WŁĄCZNIKI	GNIAZDO	GNIAZDO RTV, TELEFON	DOMOFON	DZWONEK
TELETECHN.	OPRAWY NAŚCIENNA	WŁĄCZNIKI	GNIAZDO	GNIAZDO RTV, TELEFON	DOMOFON	DZWONEK	WŁĄCZNIK DZWONKA

APART GRUPA DEWELOPERSKA Sp. z o.o. Sp.k. ul. Warszawska 13/6, 62-300 Września  
tel. 799 153 607; e-mail: biuro@apartgd.pl; www.apartgd.pl