



nr pom.	pomieszczenie	pow.(m. ²)
1	korytarz	9.16
2	pokój dzienny z aneksem kuchennym	29.77
3	łazienka	4.72
4	sypialnia	11.88
5	sypialnia	12.97
	razem (pow. mieszk.)	68.50
B	balkon	5.00

LOKAL M6/4

MIESZKANIE 3-POKOJOWE

POW. UŻYTK. : 68.50 m.²
+ balkon - 5.0 m.²

KONDYGNACJA - 4 PIĘTRO

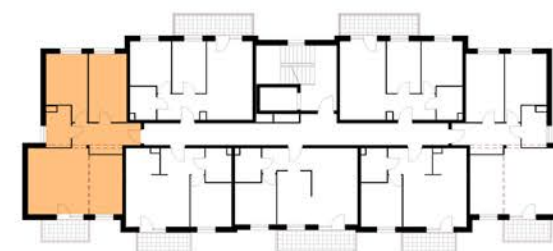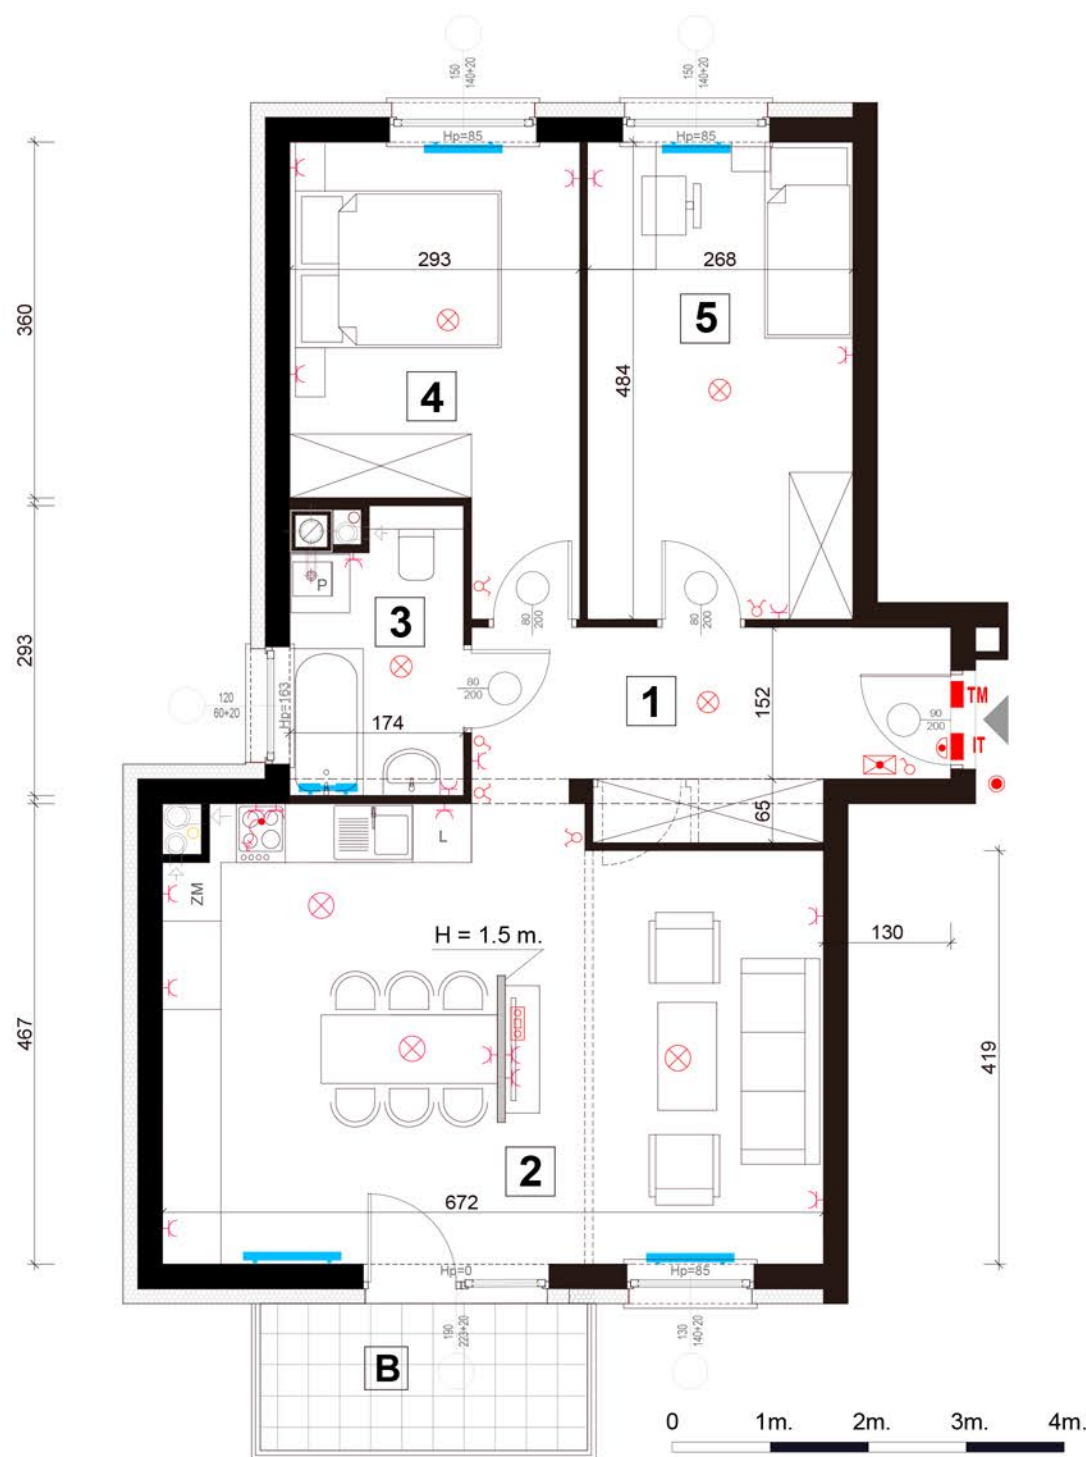

uwaga: ARANŻACJA POMIESZCZEŃ W LOKALU MIESZKALNYM I WIDOK 3D MAJĄ CHARAKTER POGŁĄDOWY

GRZEJNIK
C.O.

TABLICE
MIESZKANIOWA
TELETECHN.

OPRAWY
SUFITOWA
NAŚCIENNA

WŁĄCZNIKI

GNIAZDO

GNIAZDO
RTV, TELEFON

DOMOFON

DZWONEK
WŁĄCZNIK
DZWONKA

APART GRUPA DEWELOPERSKA Sp. z o.o. Sp.k. ul. Warszawska 13/6, 62-300 Września
tel. 799 153 607; e-mail: biuro@apartgd.pl; www.apartgd.pl