



# LOKAL M1/3


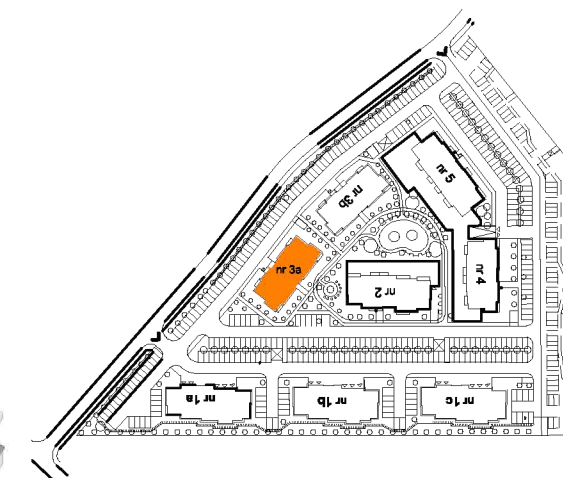


**MIESZKANIE  
3-POKOJOWE  
POWIERZCHNIA  
UŻYTKOWA: 66,53m<sup>2</sup>  
DODATKOWA: balkon 5,70m<sup>2</sup>  
POZIOM - PIĘTRO 3**

Rzut 3D ma charakter poglądowy i stanowi jedynie przykładową aranżację mieszkania.

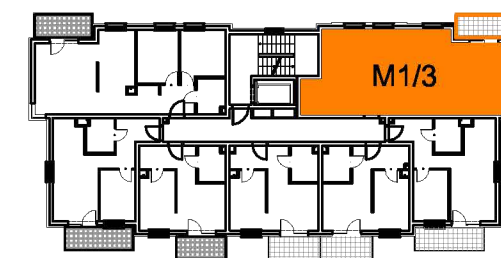

Nr pom.	Pomieszc.	[m <sup>2</sup> ]	[m <sup>2</sup> ]
MIESZKANIE M1/3	1 korytarz	8,04	
	2 łazienka	6,45	
	3 pok.dzienny	31,76	
	4 aneks kuch.		
	5 sypialnia	10,44	
	6 sypialnia	9,84	
	balkon		5,70
	<b>RAZEM</b>	<b>66,53</b>	<b>5,70</b>

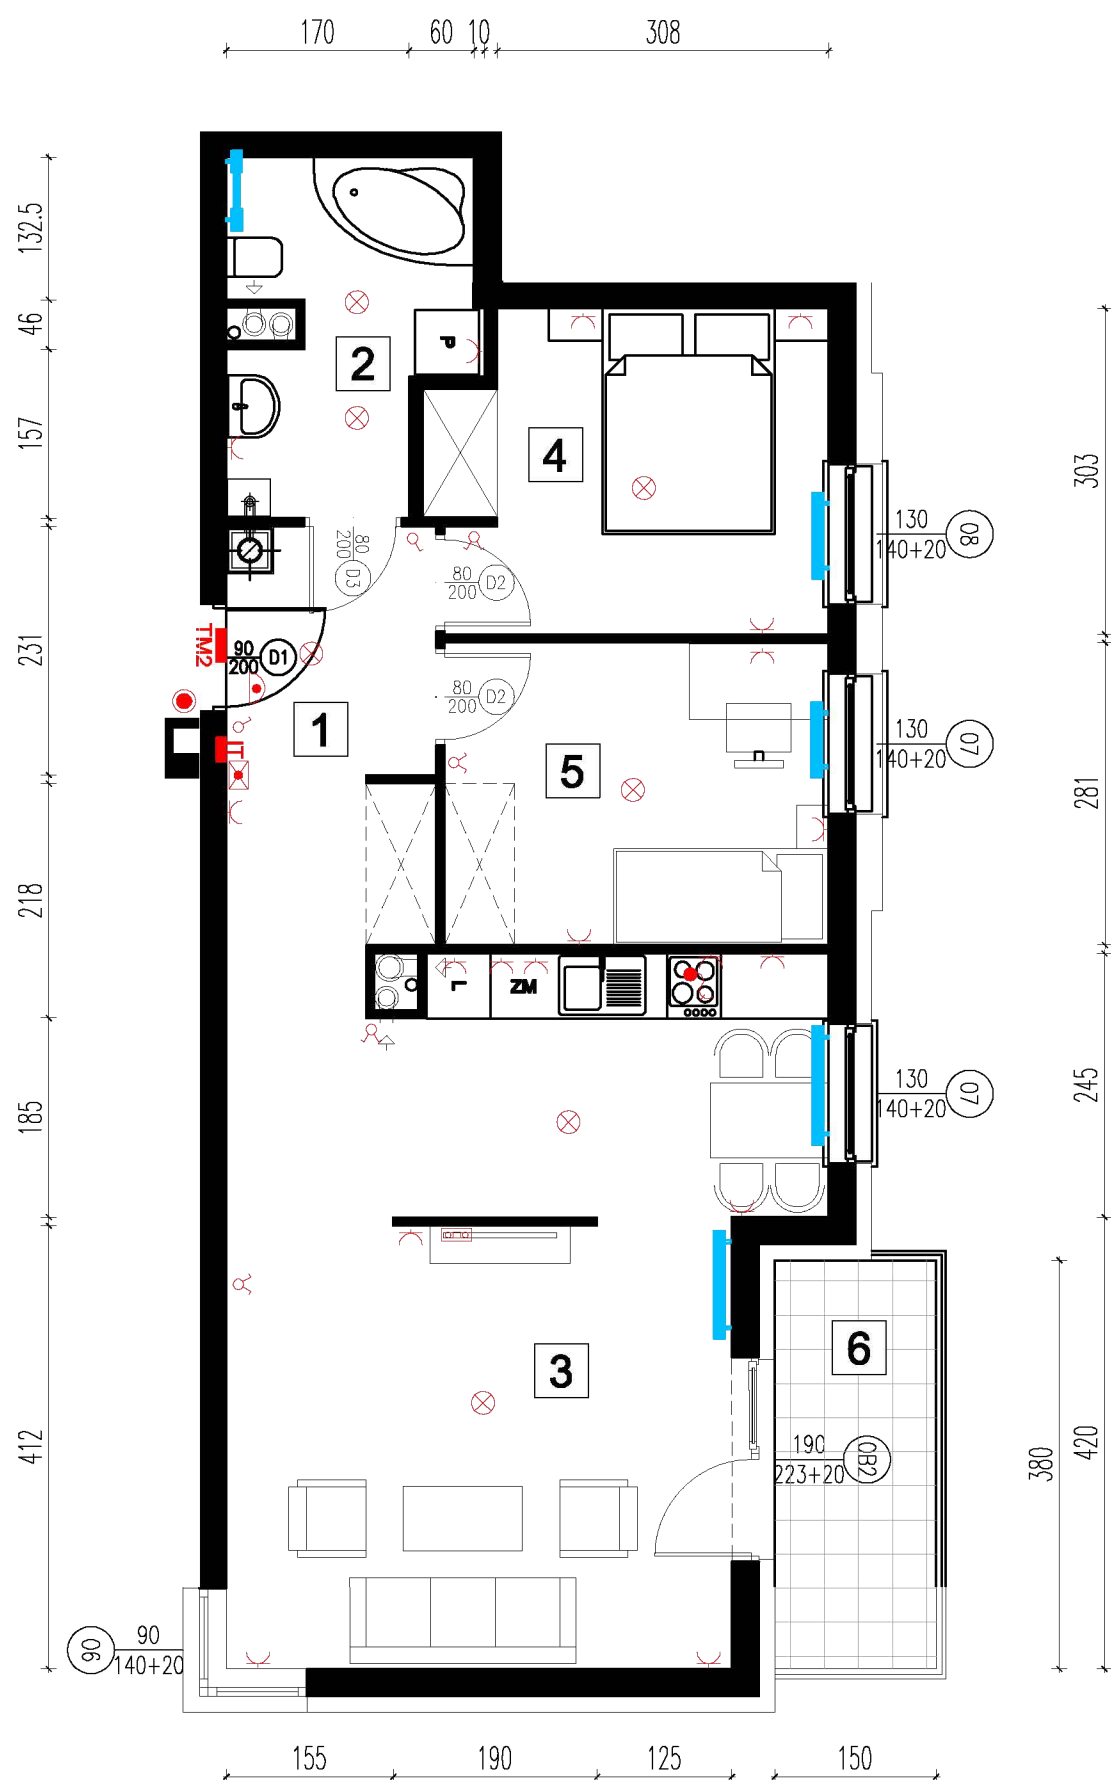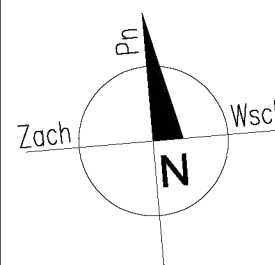

Na rzucie podano wymiary netto (bez tynku).

skala rysunku: 0 1m 4m

- GRZEJNIK C.O.
- TABLICA: -MIESZKANIOWA -TELETECH.
- OPRAWA: -SUFITOWA -NAŚCIENNA
- WŁĄCZNIK
- GNIAZDO
- GNIAZDO RTV, TELEFON
- DOMOFON
- DZWONEK
- WŁĄCZNIK DZWONKA

**APART GRUPA DEWELOPERSKA Sp. z o.o. Sp.k., ul. Warszawska 13/6, 62-300 Września, tel. 799 153 607 e-mail: biuro@apartgd.pl, www.apartgd.pl**

