



LOKAL M7/4

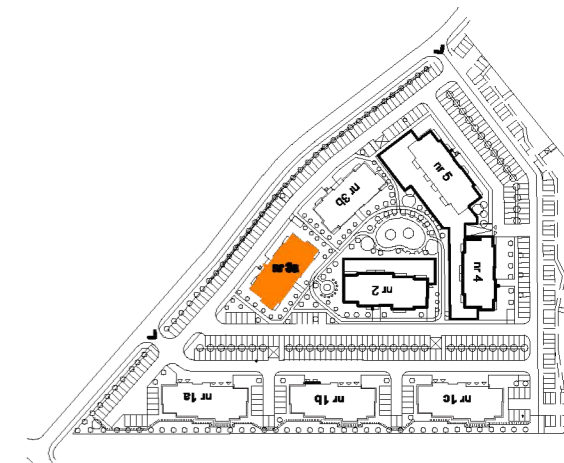


**MIESZKANIE
3-POKOJOWE
POWIERZCHNIA
UŻYTKOWA: 63,59m²
DODATKOWA: balkon 5,70m²
POZIOM - PIĘTRO 4**

Rzut 3D ma charakter poglądowy i stanowi jedynie przykładową aranżację mieszkania.

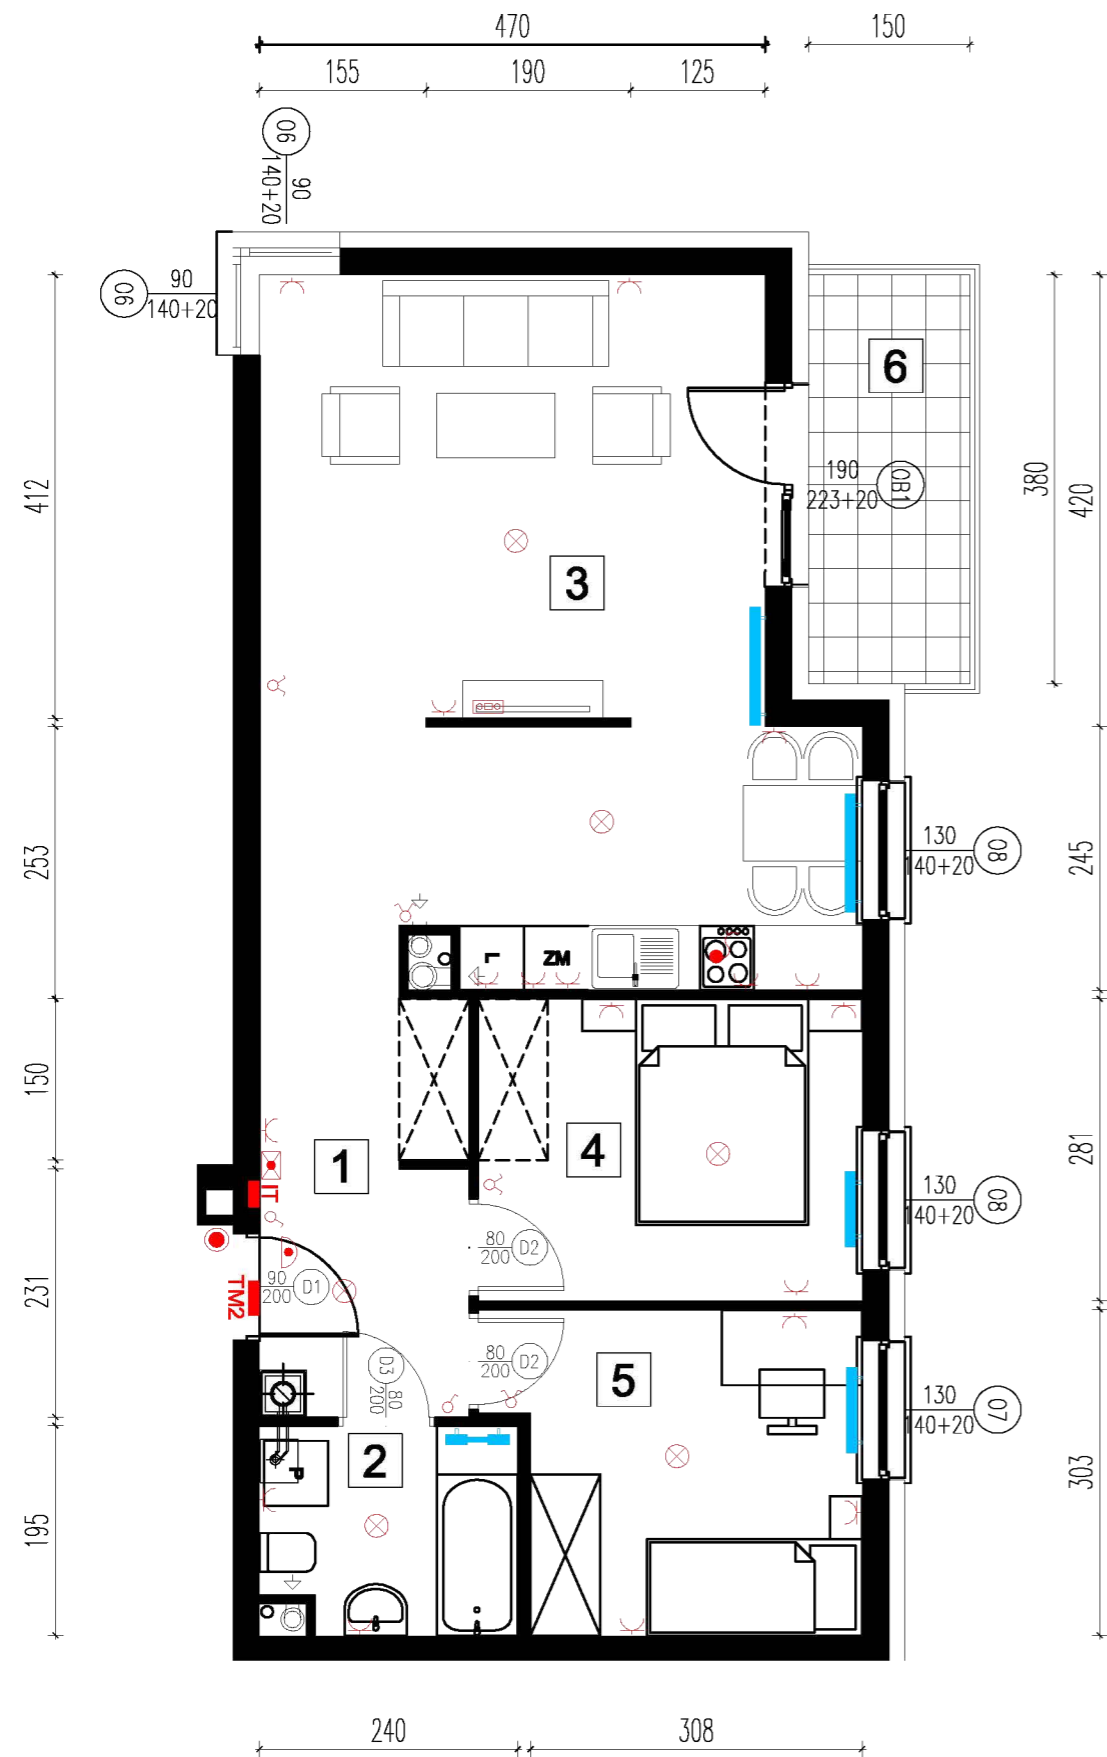

Na rzucie podano wymiary netto (bez tynku).

skala rysunku: 0 1m 4m

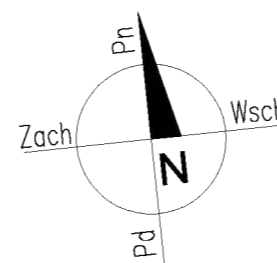

| Nr pom. | Pomieszcz. | [m ²] | [m ²] |
|---------|----------------------------|-------------------|-------------------|
| 1 | korytarz | 8,04 | |
| 2 | łazienka | 4,35 | |
| 3 | pok.dzienny aneks kuch. | 31,76 | |
| 4 | sypialnia | 9,84 | |
| 5 | sypialnia | 9,60 | |
| 6 | balkon | | 5,70 |
| | RAZEM | 63,59 | 5,70 |



**APART GRUPA DEWELOPERSKA Sp. z o.o. Sp.k., ul. Warszawska 13/6, 62-300 Września,
tel. 799 153 607**

e-mail: biuro@apartgd.pl, www.apartgd.pl

| | | | | | | | |
|---------------|---|------------------------------------|----------|--------|---------------------|---------|------------------|
| GRZEJNIK C.O. | TABLICA: -MIESZKANIOWA -TELETECH. | OPRAWA: -SUFITOWA -NAŚCIENNA | WŁĄCZNIK | GNAZDO | GNAZDO RTV, TELEFON | DOMOFON | DZWONEK |
| | | | | | | | WŁĄCZNIK DZWONKA |