
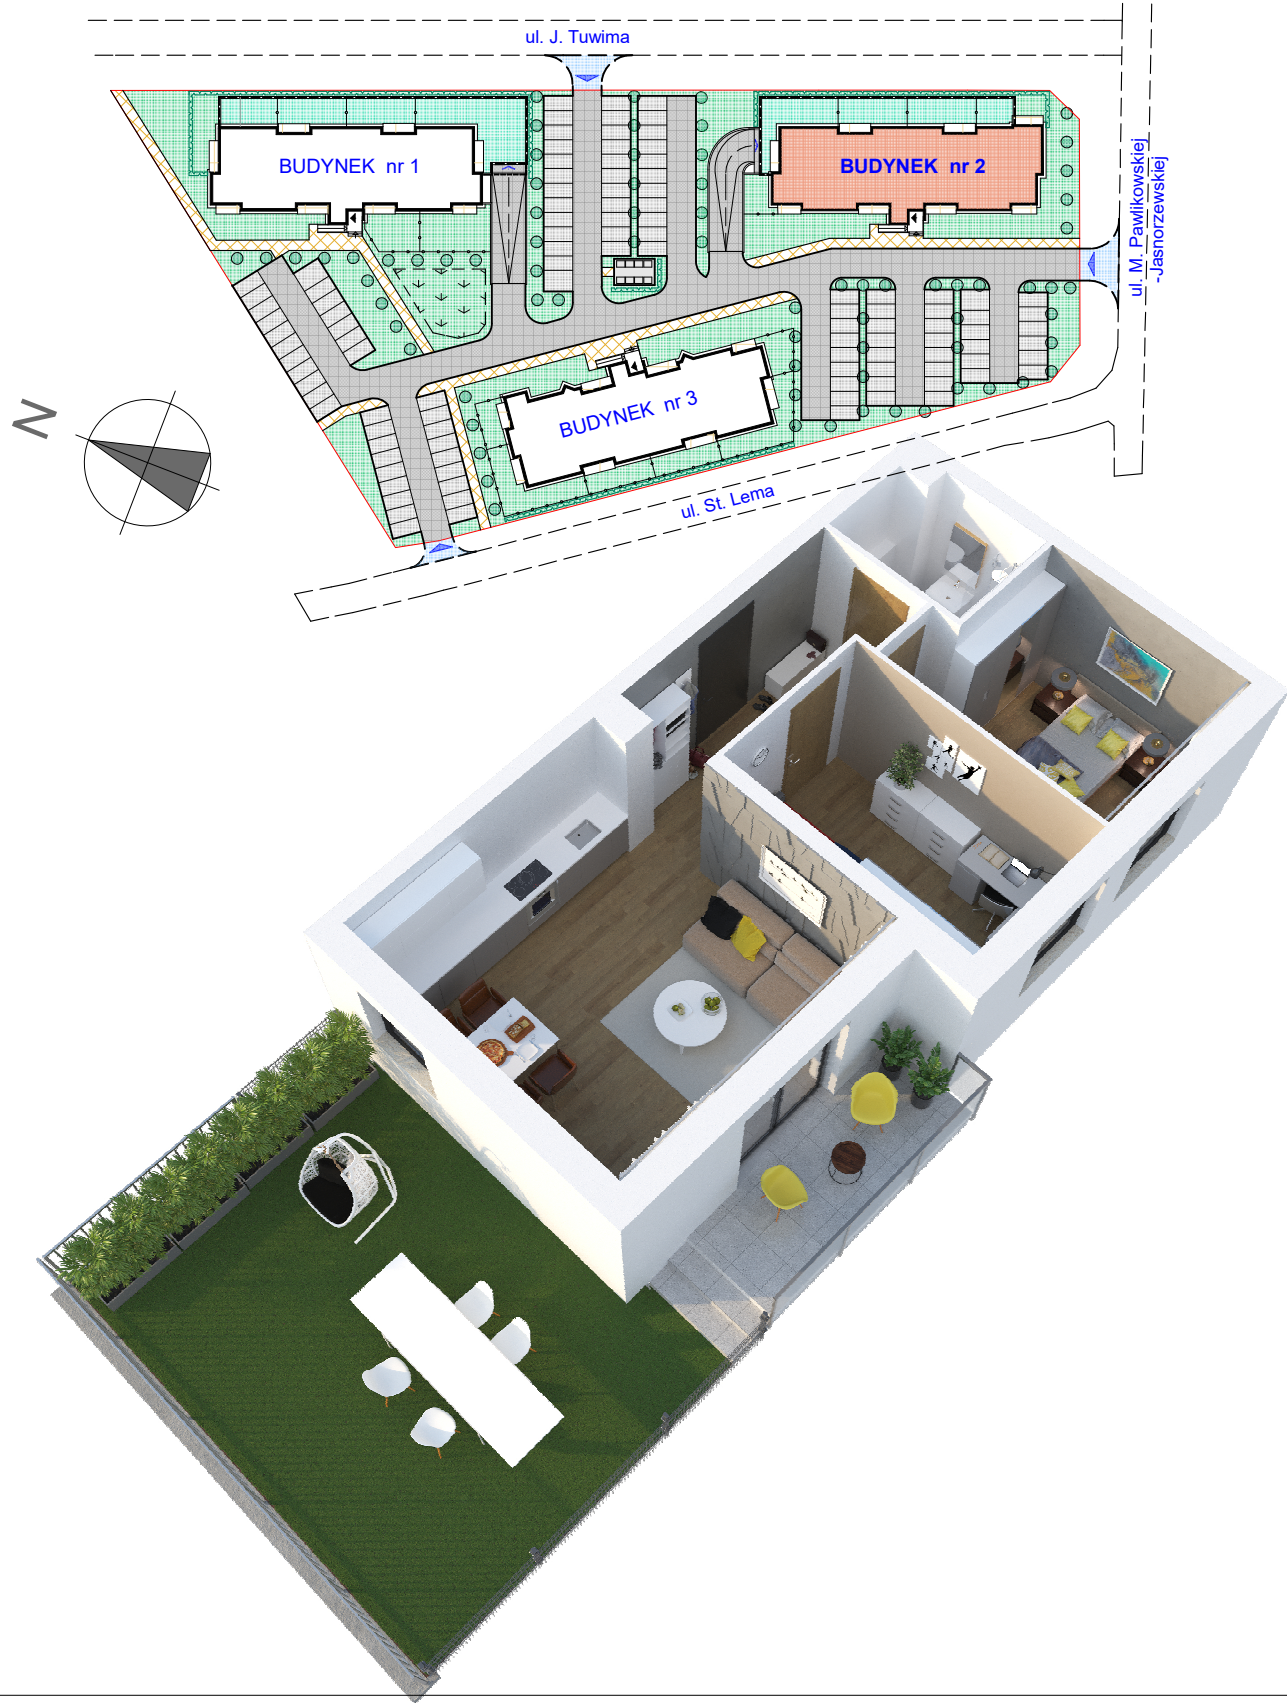
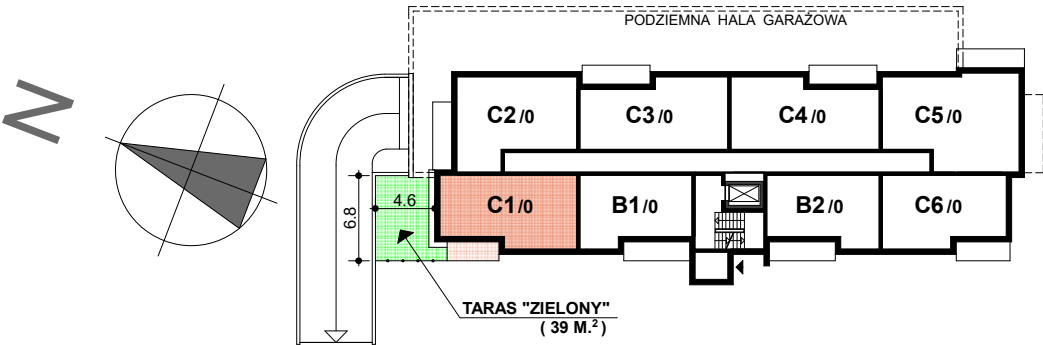


C1/0 - MIESZKANIE 3 - pokojowe - BUDYNEK NR 2

|   | POMIESZCZENIE                  | P. UŻYTK. |
|---|--------------------------------|-----------|
| 1 | KORYTARZ                       | 6.31      |
| 2 | ŁAZIENKA                       | 4.22      |
| 3 | SYPIALNIA                      | 10.68     |
| 4 | SYPIALNIA                      | 10.77     |
| 5 | POKÓJ DZIENNY / ANEKS KUCHENNY | 22.93     |
|   | POW. UŻYTK. C1/0               | 54.91     |

|                            |                       |
|----------------------------|-----------------------|
| OZNACZENIE MIESZKANIA      | C1/0                  |
| POWIERZCHNIA UŻYTKOWA      | 54.91 m. <sup>2</sup> |
| NR BUDYNKU                 | BUD NR 2              |
| KONDYGNACJA                | parter                |
| ORIENT. WZGL. STRON ŚWIATA | ZACHODNIA / PÓŁNOCNA  |

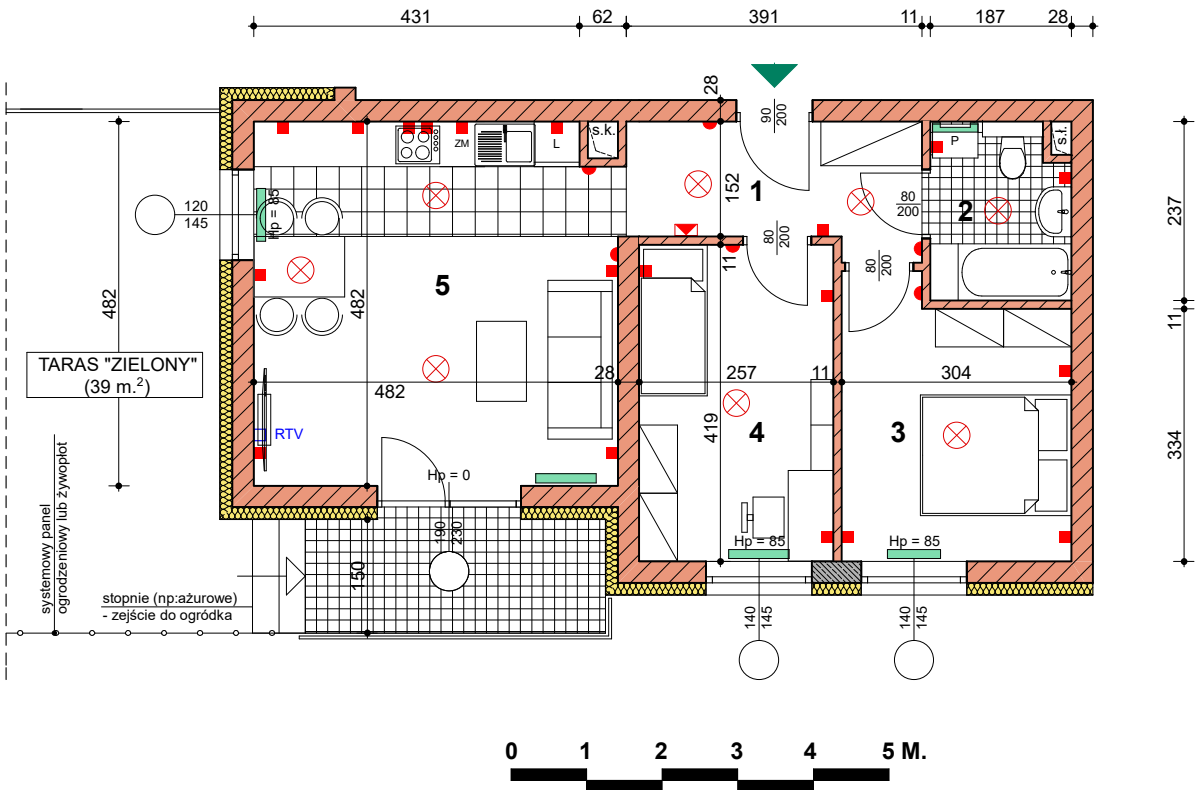

Wymiary oraz powierzchnie pomieszczeń mają charakter poglądowy i mogą nieznacznie różnić się od wymiarów i powierzchni rzeczywistych mieszkania. Aranżacja pomieszczeń oraz wizualizacja mają charakter przykładowy i nie stanowią oferty handlowej.

|               |                         |                    |                   |         |             |
|---------------|-------------------------|--------------------|-------------------|---------|-------------|
| grzejnik c.o. | punkt świetlny sufitowy | włącznik (kontakt) | gniazdo wtyczkowe | domofon | gniazdo RTV |
|---------------|-------------------------|--------------------|-------------------|---------|-------------|

APART GRUPA DEWELOPERSKA Sp. z o.o. Sp.k. ul. Warszawska 13/6, 62-300 Września  
tel. 513 210 210, 508 414 055; e-mail: [biuro@apartgd.pl](mailto:biuro@apartgd.pl); [www.apartgd.pl](http://www.apartgd.pl)