



skala 1:100

LOKAL U7/0

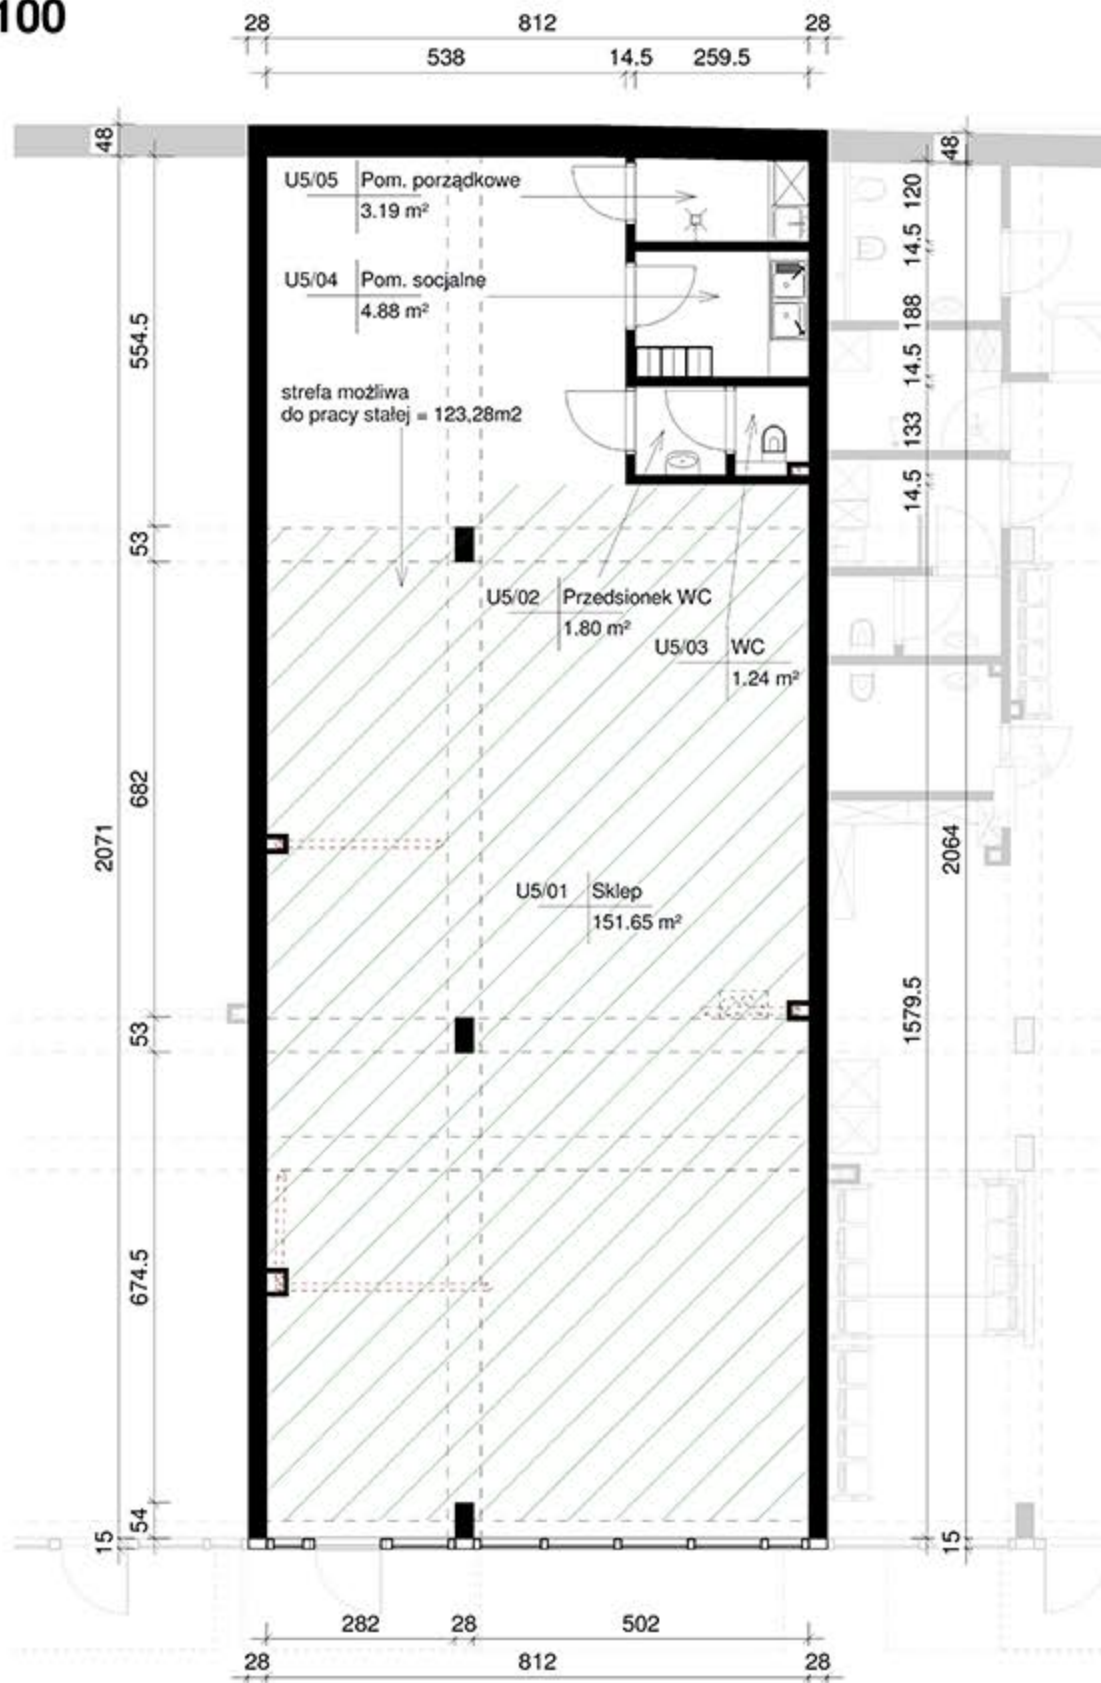

POWIERZCHNIA

UŻYTKOWA: 162,75 mkw  
 WEWNĘTRZNA: 167,97 mkw  
 PRZEZNACZONA DLA PRACY STAŁEJ : 123,28 mkw  
 (h > 4 godz.)

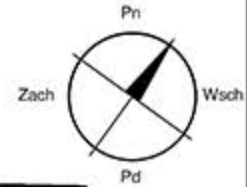

Numer	Nazwa	Powierzchnia
-------	-------	--------------

U7/01	Sklep	151.65 m <sup>2</sup>
U7/02	Przedśionek WC	1.80 m <sup>2</sup>
U7/03	WC	1.24 m <sup>2</sup>
U7/04	Pom. socjalne	4.88 m <sup>2</sup>
U7/05	Pom. porządkowe	3.19 m <sup>2</sup>

Suma ogólna: 5 162.75 m<sup>2</sup>

**UWAGA:**

Wymiary i powierzchnie podano w stanie z tynkami.  
 W związku z optymalizacją konstrukcji, powierzchnie poszczególnych pomieszczeń mogą ulec zmianie.  
 Karta lokalu ma charakter wyłącznie poglądowy.  
 Dokumentem wiążącym jest projekt budowlany.

APARTON Sp. z o.o. Sp.k.

ul. Warszawska 13/6, 62-300 Września  
 tel. +48 799 153 607  
 e-mail: biuro@apaton.info  
 www.apaton.info

