



LOKAL M1/4

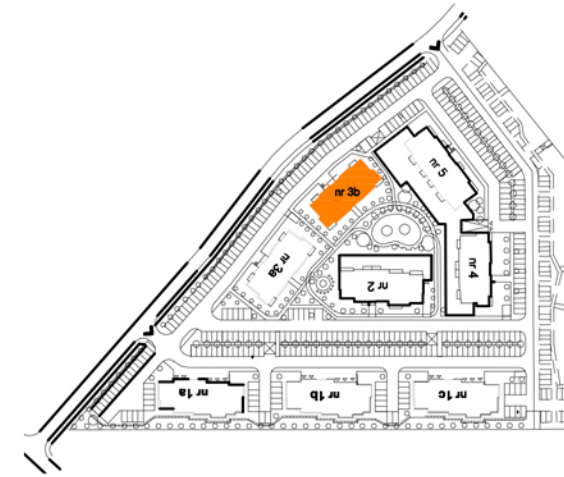


**MIESZKANIE
3-POKOJOWE
POWIERZCHNIA
UŻYTKOWA: 66,53m²
DODATKOWA: balkon 5,70m²
POZIOM - PIĘTRO 4**


Rzut 3D ma charakter poglądowy i stanowi jedynie przykładową aranżację mieszkania.

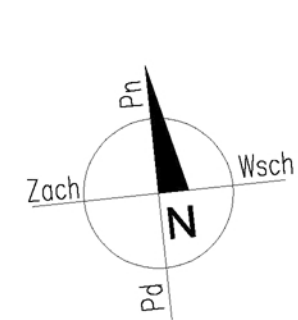

Nr pom.	Pomieszcz.	[m ²]	[m ²]	
MIESZKANIE M1/4	1	korytarz	8,04	
	2	łazienka	6,45	
	3	pok.dzienny	31,76	
		aneks kuch.		
	4	sypialnia	10,44	
	5	sypialnia	9,84	
	6	balkon		5,70
		RAZEM	66,53	5,70

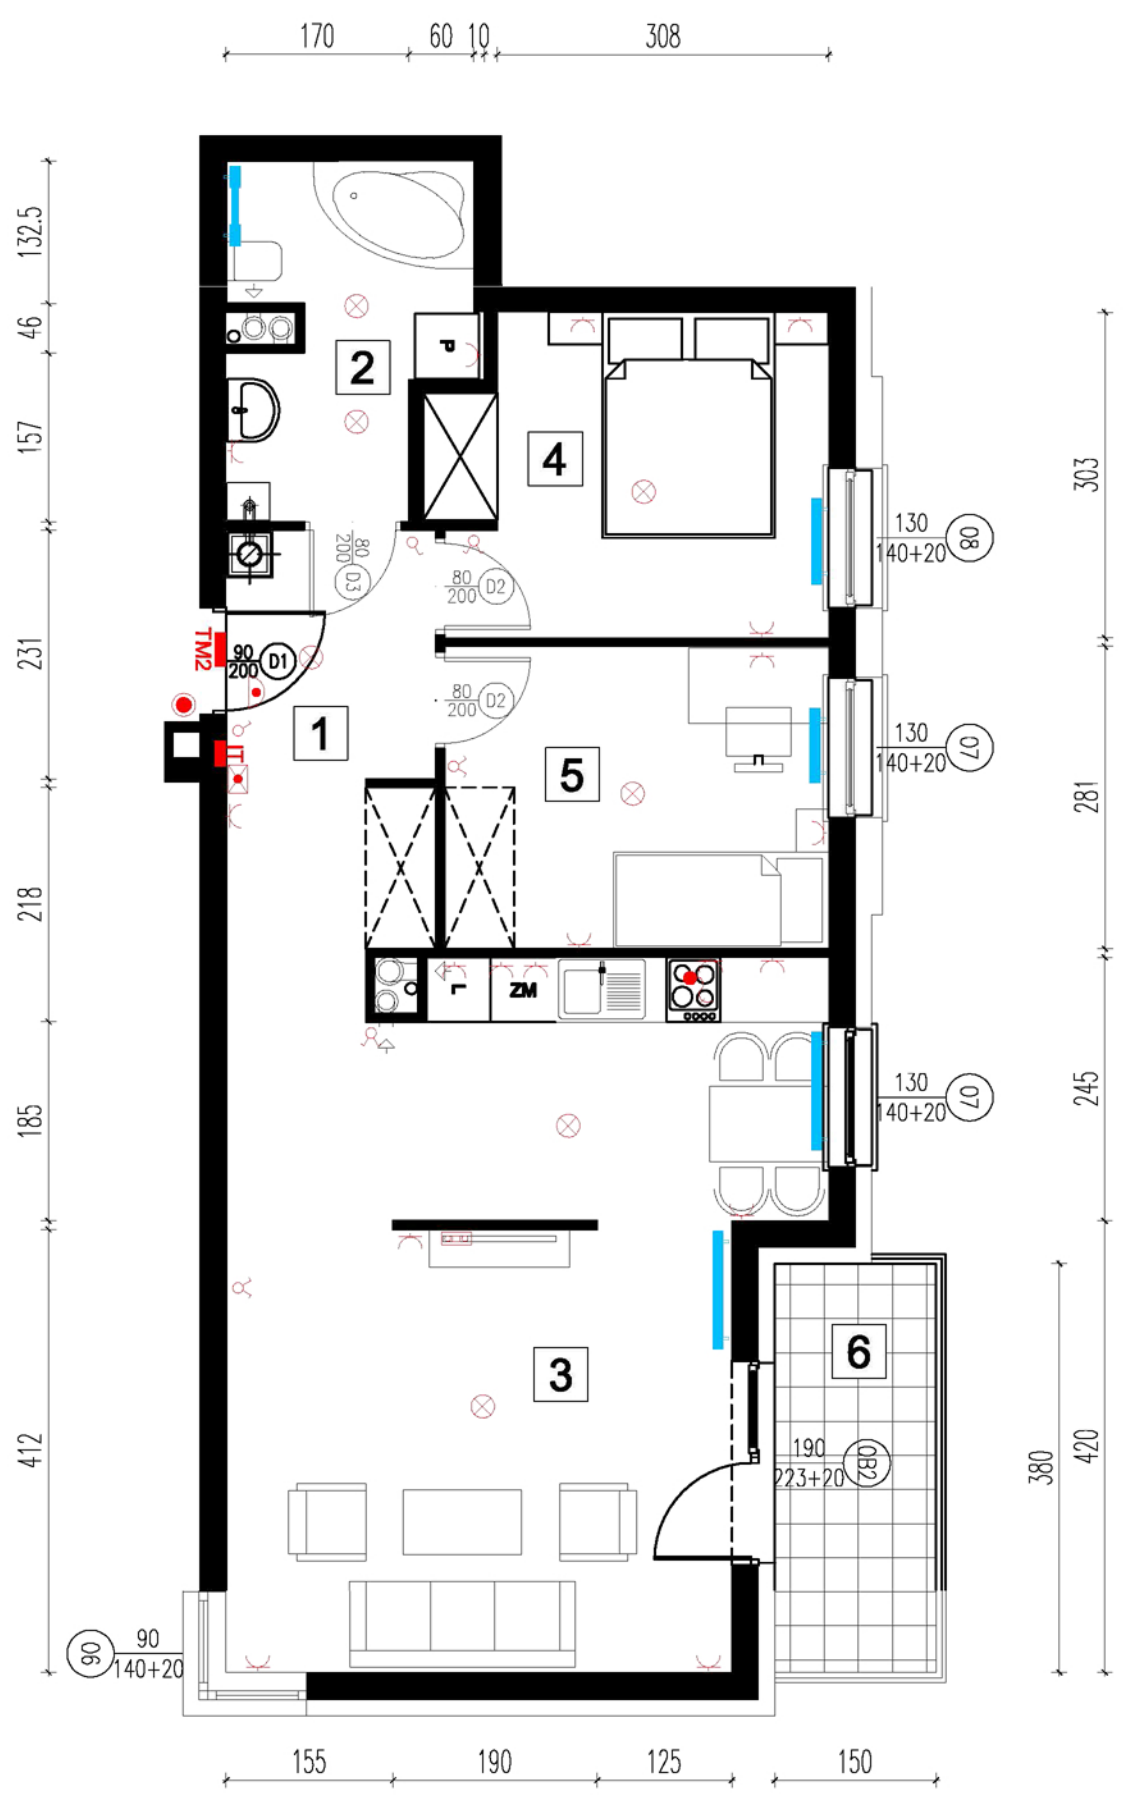

Na rzucie podano wymiary netto (bez tynku).

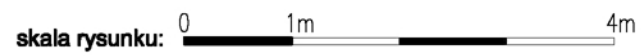

GRZEJNIK C.O.	TABLICA: TM - MIESZKANIOWA IT - TELETECH.	OPRAWA: ⊗ - SUFITOWA ⊕ - NAŚCIENNA	WŁĄCZNIK	GNAZDO	GNAZDO RTV, TELEFON	DOMOFON	DZWONEK	WŁĄCZNIK DZWONKA
---------------	---	--	----------	--------	---------------------	---------	---------	------------------

APART GRUPA DEWELOPERSKA Sp. z o.o. Sp.k., ul. Warszawska 13/6, 62-300 Września,
tel. 799 153 607
e-mail: biuro@apartgd.pl, www.apartgd.pl

