




# LOKAL M1/4

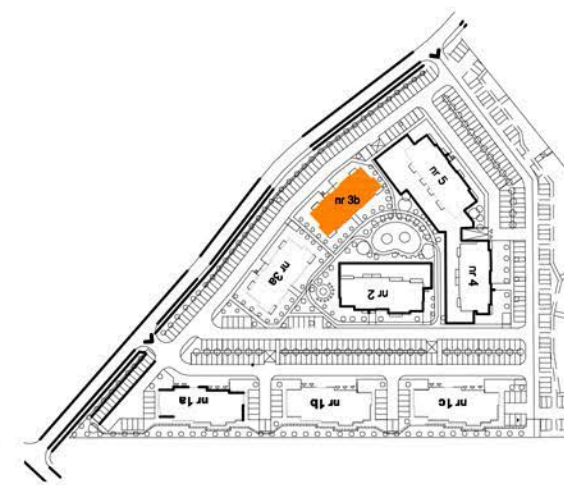

**MIESZKANIE  
3-POKOJOWE  
POWIERZCHNIA  
UŻYTKOWA: 66,53m<sup>2</sup>  
DODATKOWA: balkon 5,70m<sup>2</sup>  
POZIOM - PIĘTRO 4**

Rzut 3D ma charakter poglądowy i stanowi jedynie przykładową aranżację mieszkania.

Nr pom.	Pomieszc.	[m <sup>2</sup> ]	[m <sup>2</sup> ]
1	korytarz	8,04	
2	łazienka	6,45	
3	pok. dzienny	31,76	
	aneks kuch.		
4	sypialnia	10,44	
5	sypialnia	9,84	
6	balkon		5,70
	<b>RAZEM</b>	<b>66,53</b>	<b>5,70</b>

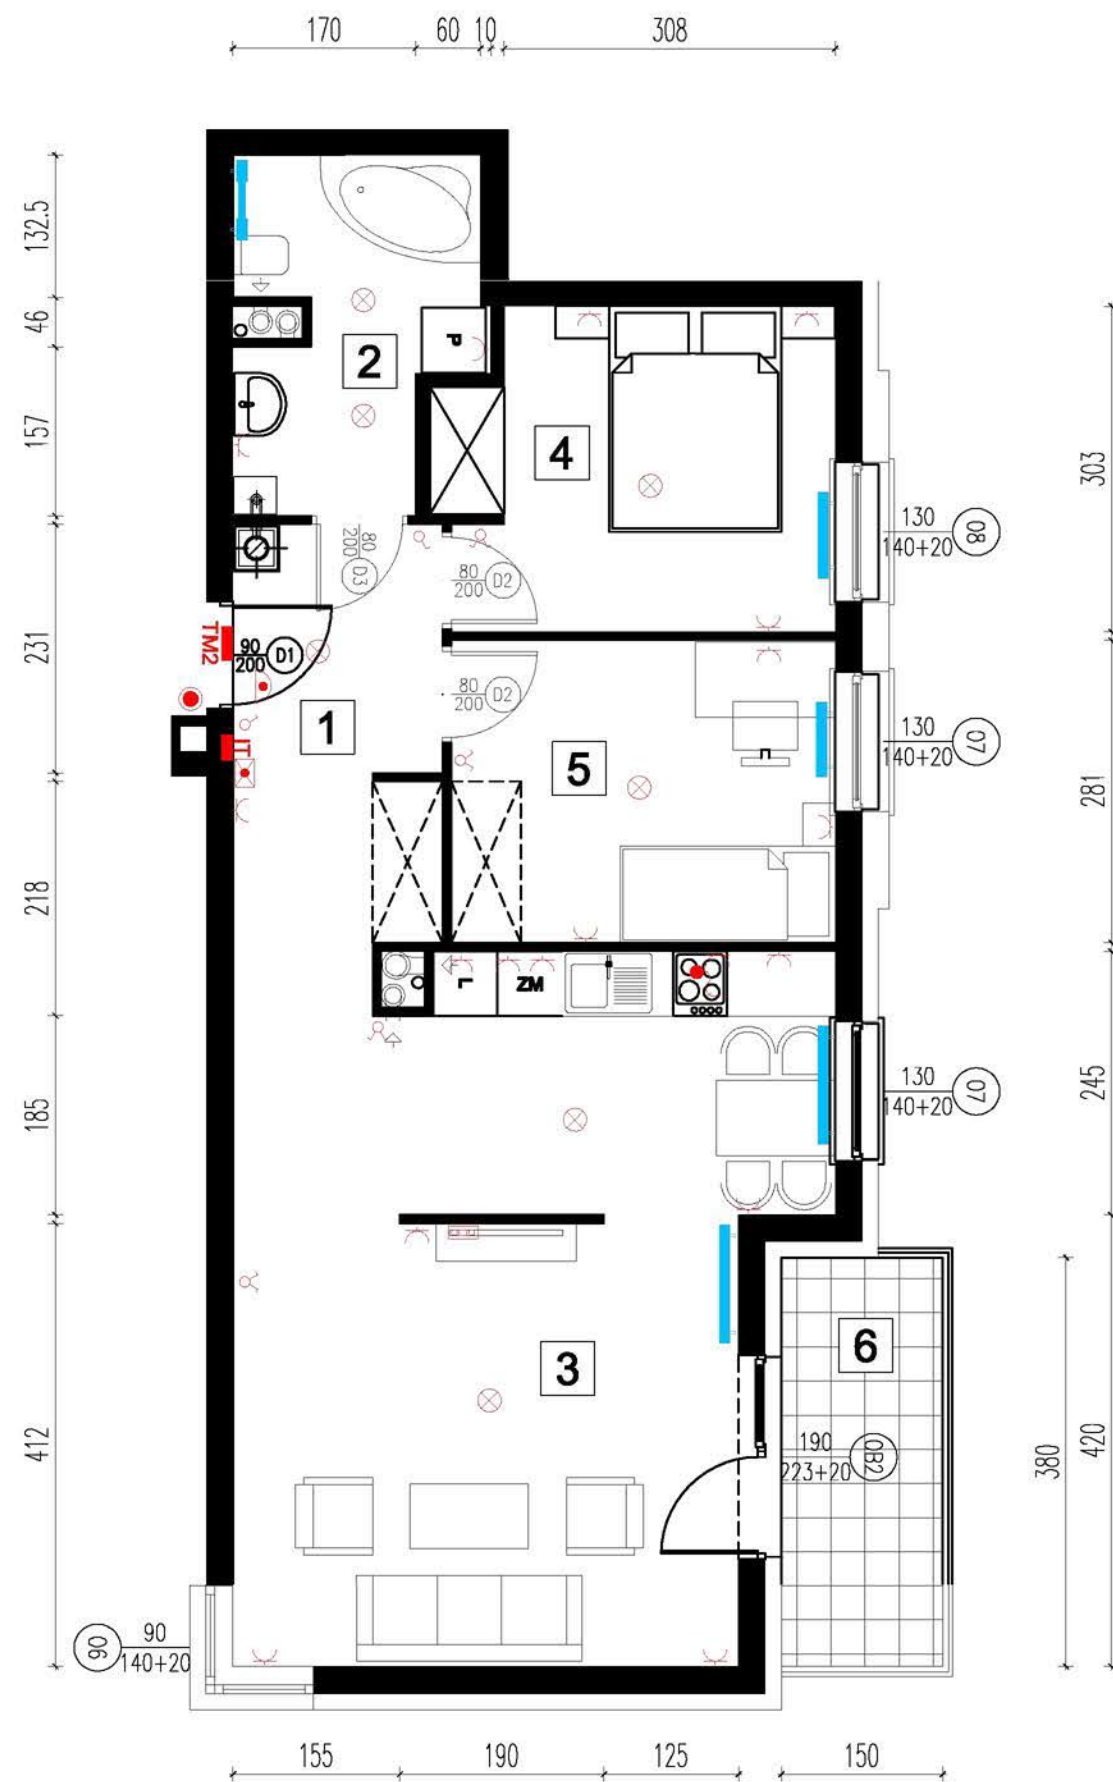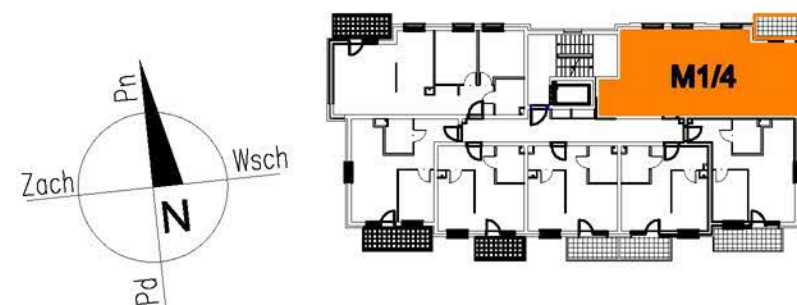

skala rysunku: 0 1m 4m

GRZEJNIK C.O.	TABLICA: TM - MIESZKANIOWA IT - TELETECH.	OPRAWA: ⊗ - SUFITOWA ⊕ - NAŚCIENNA	WŁĄCZNIK	GNAZDO	GNAZDO RTV, TELEFON	DOMOFON	DZWONEK WŁĄCZNIK DZWONKA
---------------	---	--	----------	--------	---------------------	---------	-----------------------------

**APARTON GRUPA DEWELOPERSKA Sp. z o.o. Sp.k., ul. Warszawska 13/6, 62-300 Września,**  
tel. 799 153 607  
e-mail: [biuro@apartgd.pl](mailto:biuro@apartgd.pl), [www.apartgd.pl](http://www.apartgd.pl)

