

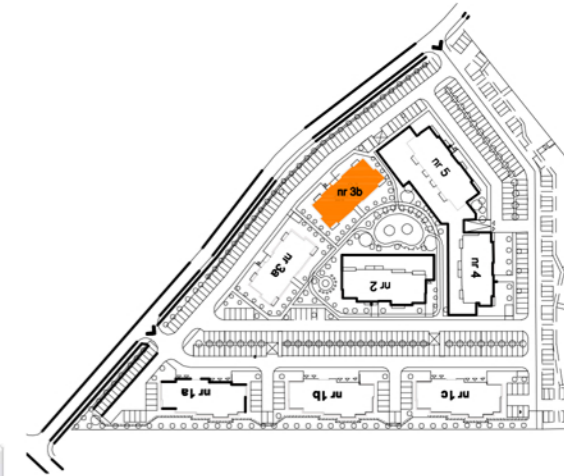


# LOKAL M7/2

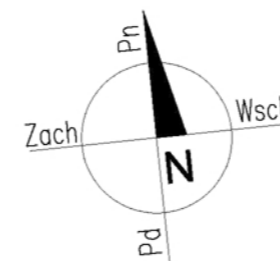


**MIESZKANIE  
3-POKOJOWE  
POWIERZCHNIA  
UŻYTKOWA: 63,59m<sup>2</sup>  
DODATKOWA: balkon 5,70m<sup>2</sup>  
POZIOM - PIĘTRO 2**

Rzut 3D ma charakter poglądowy i stanowi jedynie przykładową aranżację mieszkania.

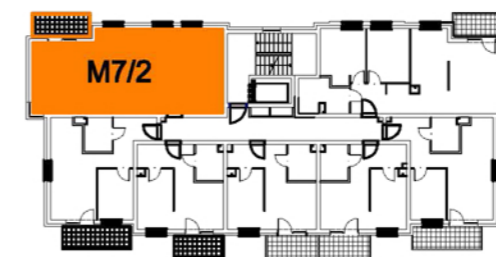

Nr pom.	Pomieszcz.	[m <sup>2</sup> ]	[m <sup>2</sup> ]	
MIESZKANIE M7/2	1	korytarz	8,04	
	2	łazienka	4,35	
	3	pok.dzienny	31,76	
		aneks kuch.		
	4	sypialnia	9,84	
	5	sypialnia	9,60	
	6	balkon		5,70
		<b>RAZEM</b>	<b>63,59</b>	<b>5,70</b>

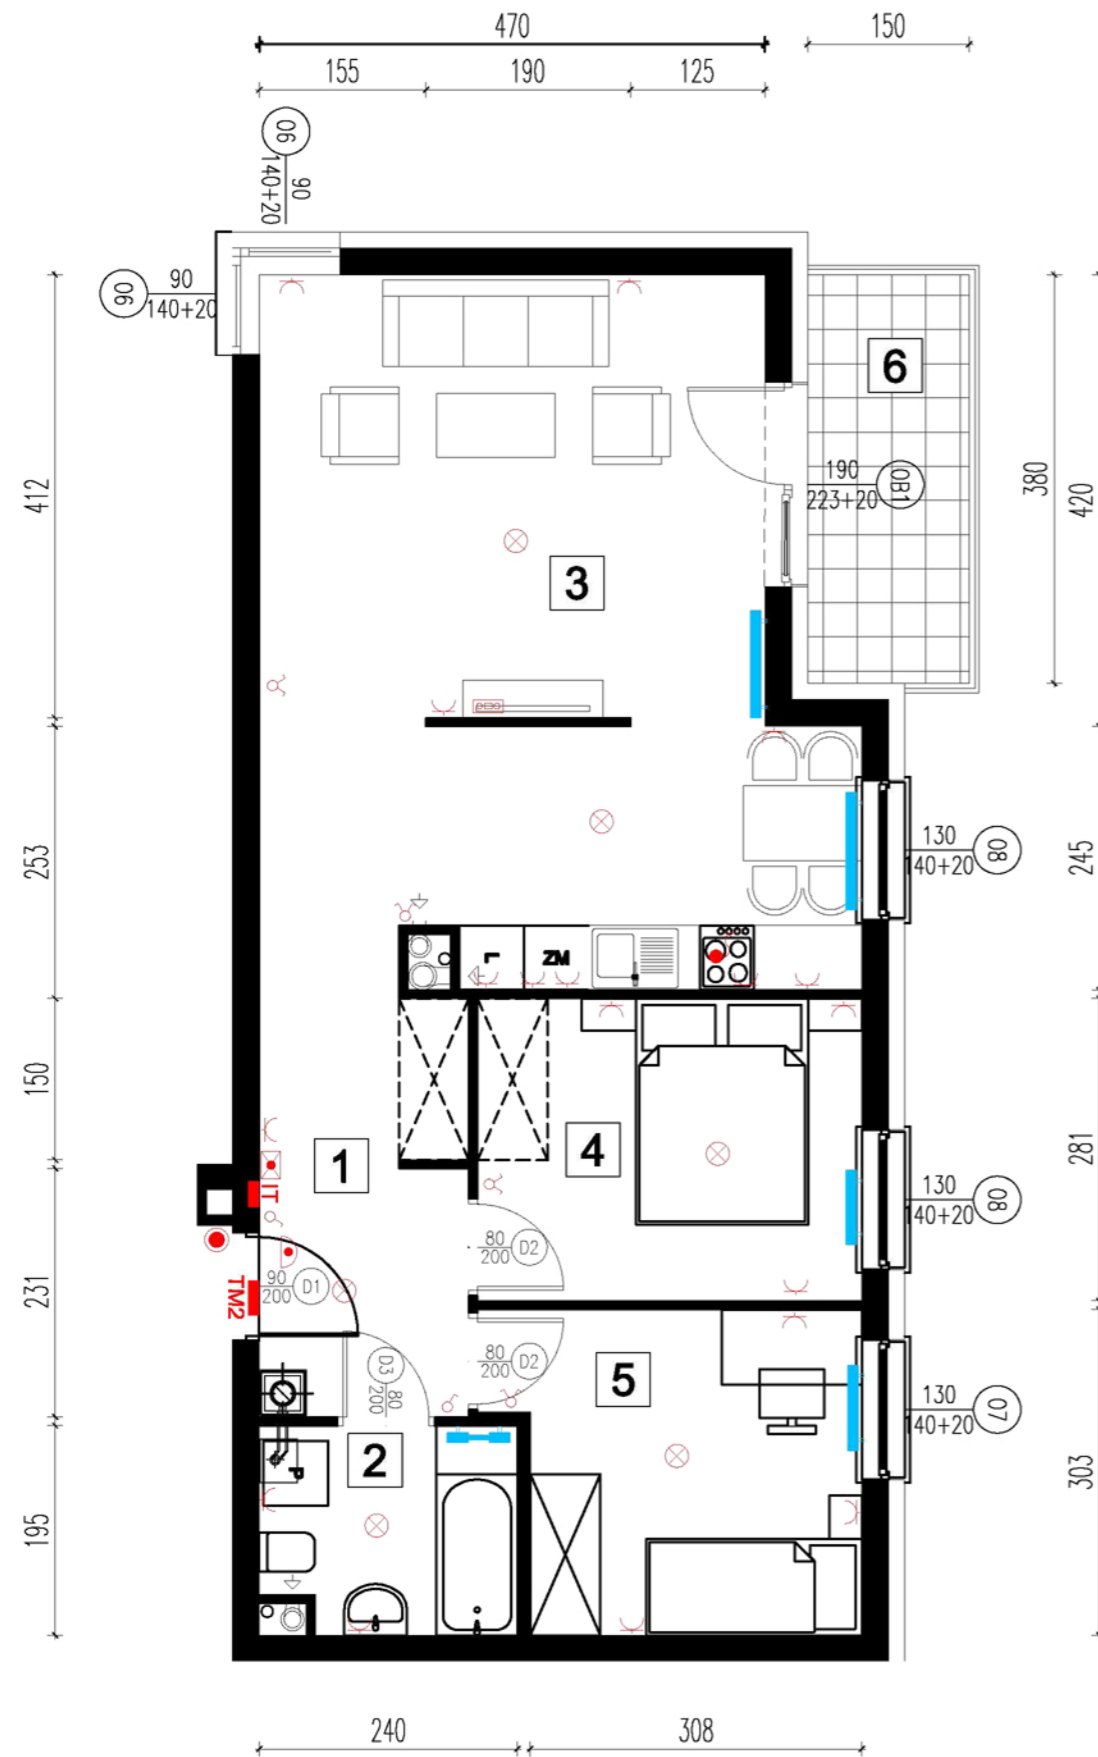

Na rzucie podano wymiary netto (bez tynku).

skala rysunku: 0 1m 4m

GRZEJNIK C.O.	TABLICA: -MIESZKANIOWA -TELETECH.	OPRAWA: -SUFITOWA -NAŚCIENNA	WŁĄCZNIK	GNAZDO	GNAZDO RTV, TELEFON	DOMOFON	DZWONEK WŁĄCZNIK DZWONKA
---------------	---	------------------------------------	----------	--------	---------------------	---------	-----------------------------

APART GRUPA DEWELOPERSKA Sp. z o.o. Sp.k., ul. Warszawska 13/6, 62-300 Września, tel. 799 153 607

e-mail: [biuro@apartgd.pl](mailto:biuro@apartgd.pl), [www.apartgd.pl](http://www.apartgd.pl)

