


LOKAL M7/3


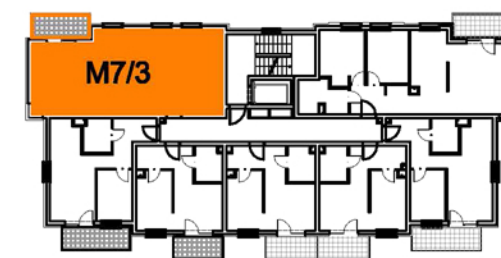


**MIESZKANIE
3-POKOJOWE
POWIERZCHNIA
UŻYTKOWA: 63,59m²
DODATKOWA: balkon 5,70m²
POZIOM - PIĘTRO 3**

Rzut 3D ma charakter poglądowy i stanowi jedynie przykładową aranżację mieszkania.



Nr pom.	Pomieszc.	[m ²]	[m ²]
1	korytarz	8,04	
2	łazienka	4,35	
3	pok. dzienny aneks kuch.	31,76	
4	sypialnia	9,84	
5	sypialnia	9,60	
6	balkon		5,70
RAZEM		63,59	5,70

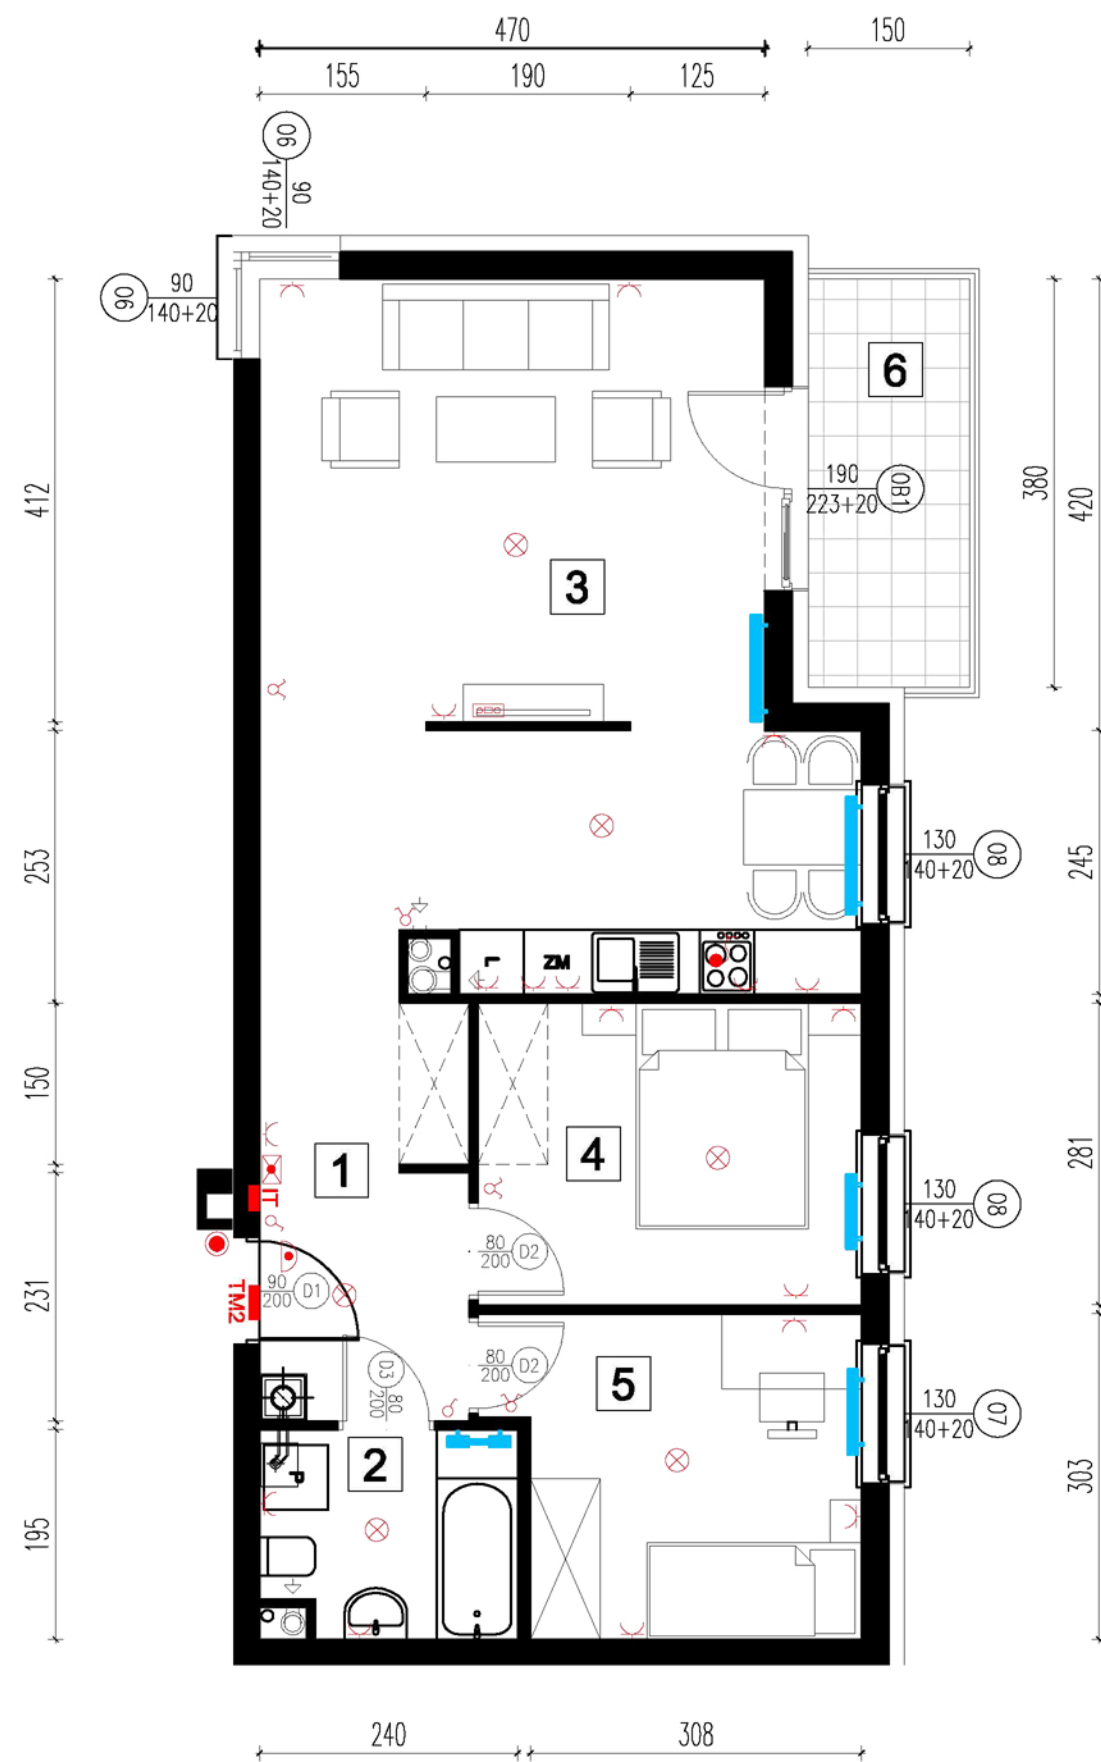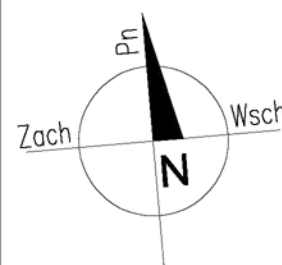

Na rzucie podano wymiary netto (bez tynku).

skala rysunku: 0 1m 4m

- GRZEJNIK C.O.
- TABLICA: -MIESZKANIOWA -TELETECH.
- OPRAWA: -SUFITOWA -NAŚCIENNA
- WŁĄCZNIK
- GNIAZDO
- GNIAZDO RTV, TELEFON
- DOMOFON
- DZWONEK
- WŁĄCZNIK DZWONKA

APART GRUPA DEWELOPERSKA Sp. z o.o. Sp.k., ul. Warszawska 13/6, 62-300 Września,
tel. 799 153 607
e-mail: biuro@apartgd.pl, www.apartgd.pl

