
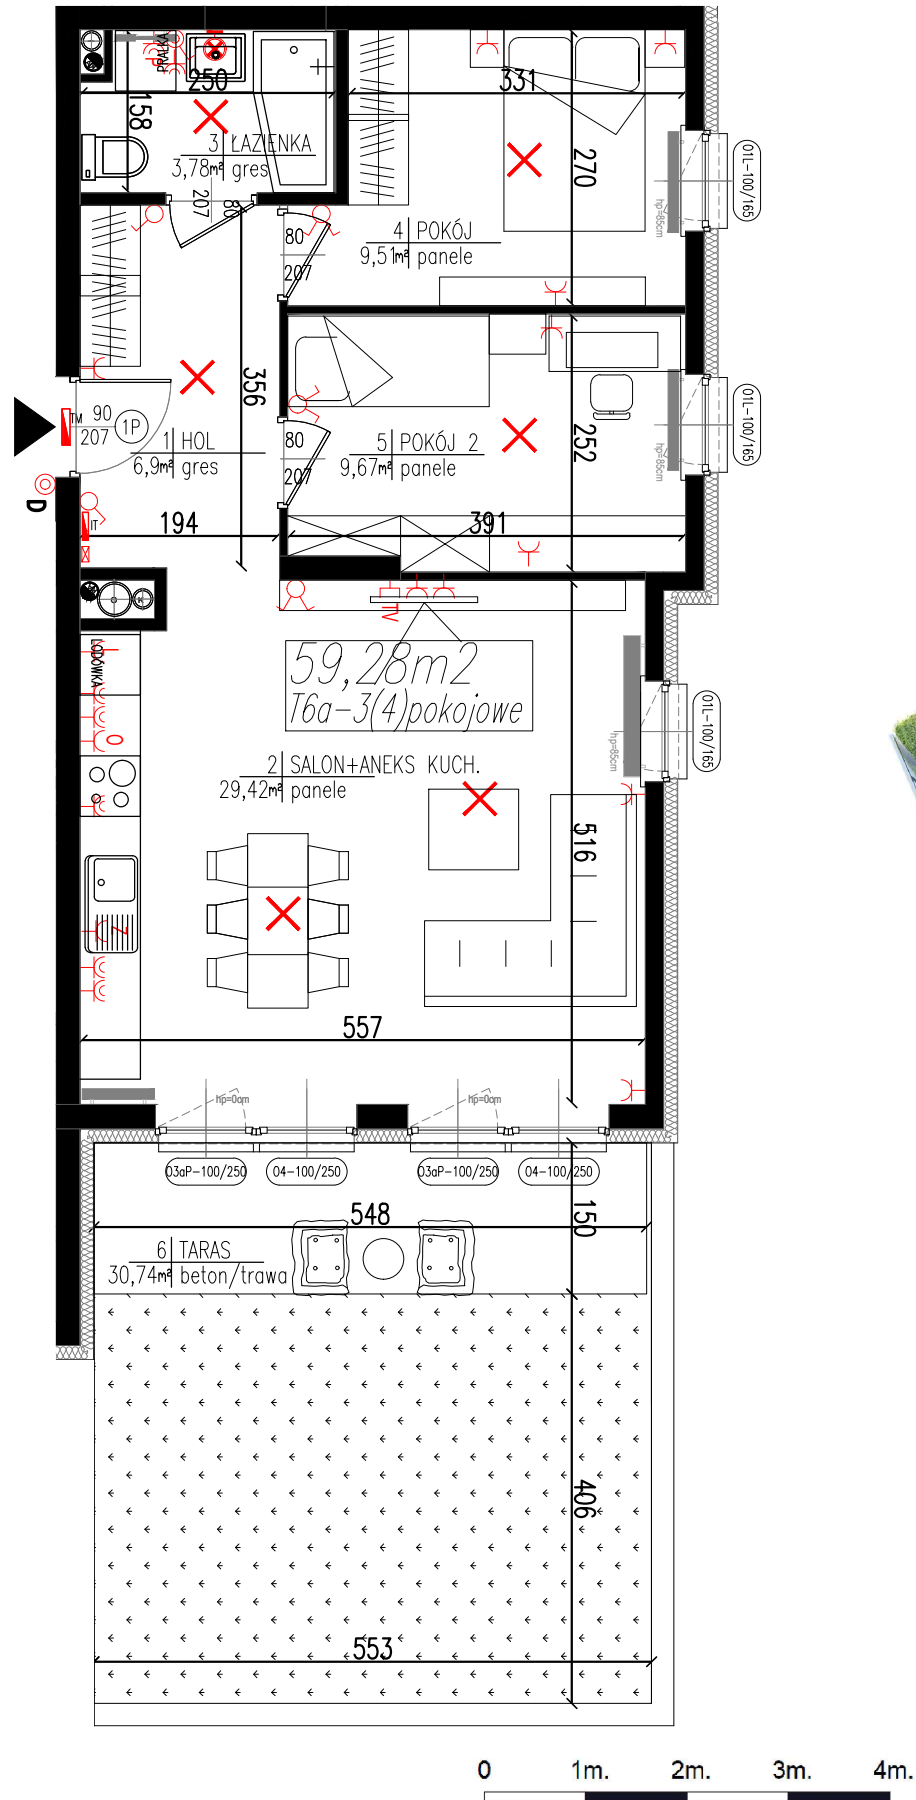




## BUDYNEK A LOKAL M2

MIESZKANIE 3(4) POKOJOWE  
POW. UŻYTK.: 59,28 m<sup>2</sup>  
dodatkowa: taras - 30,74 m<sup>2</sup>  
parter

| Pu WYKAZ POW. MIESZKA. NR 2 |                     |             |
|-----------------------------|---------------------|-------------|
| nr                          | pomieszczenie       | pow. uż. m2 |
| 3(4) POKOJOWE               |                     | 59,28 m2    |
| 1                           | HOL                 | 6,90 m2     |
| 2                           | SALON + ANEKS KUCH. | 29,42 m2    |
| 3                           | ŁAZIENKA            | 3,78 m2     |
| 4                           | POKÓJ               | 9,51 m2     |
| 5                           | POKÓJ 2             | 9,67 m2     |
| 6                           | TARAS               | 30,74 m2    |

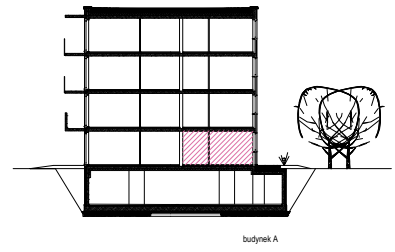

uwaga: ARANŻACJA POMIESZCZEŃ LOKALI MIESZKALNYCH I WIDOK 3D MAJĄ CHARAKTER POGLĄDOWY I STANOWIĄ JEDYNIĘ PRZYKŁADOWĄ KONCEPCJĘ

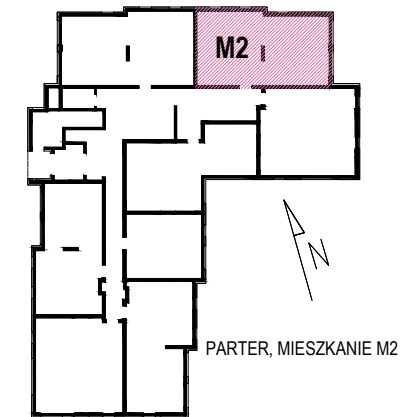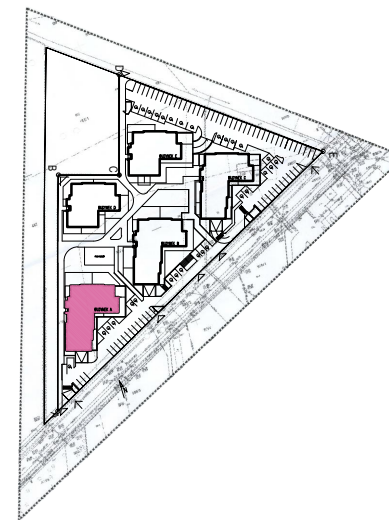

LEGENDA:

| TABLICA MIESZKANIOWA | WŁĄCZNIKI | GNIAZDO | GNIAZDO RTV | DOMOFON | DZWONEK | WPUSZC OŚWIETLENIOWY | WPUSZC OŚWIETLENIOWY KINKIET | GRZEJNIK C.O. |
|----------------------|-----------|---------|-------------|---------|---------|----------------------|------------------------------|---------------|
|                      |           |         |             |         |         |                      |                              |               |

APARTON Sp. z o.o. Sp.k. ul. Warszawska 13/6, 62-300 Września  
tel. 603 877 877 biuro@aparton.info, www.aparton.info