


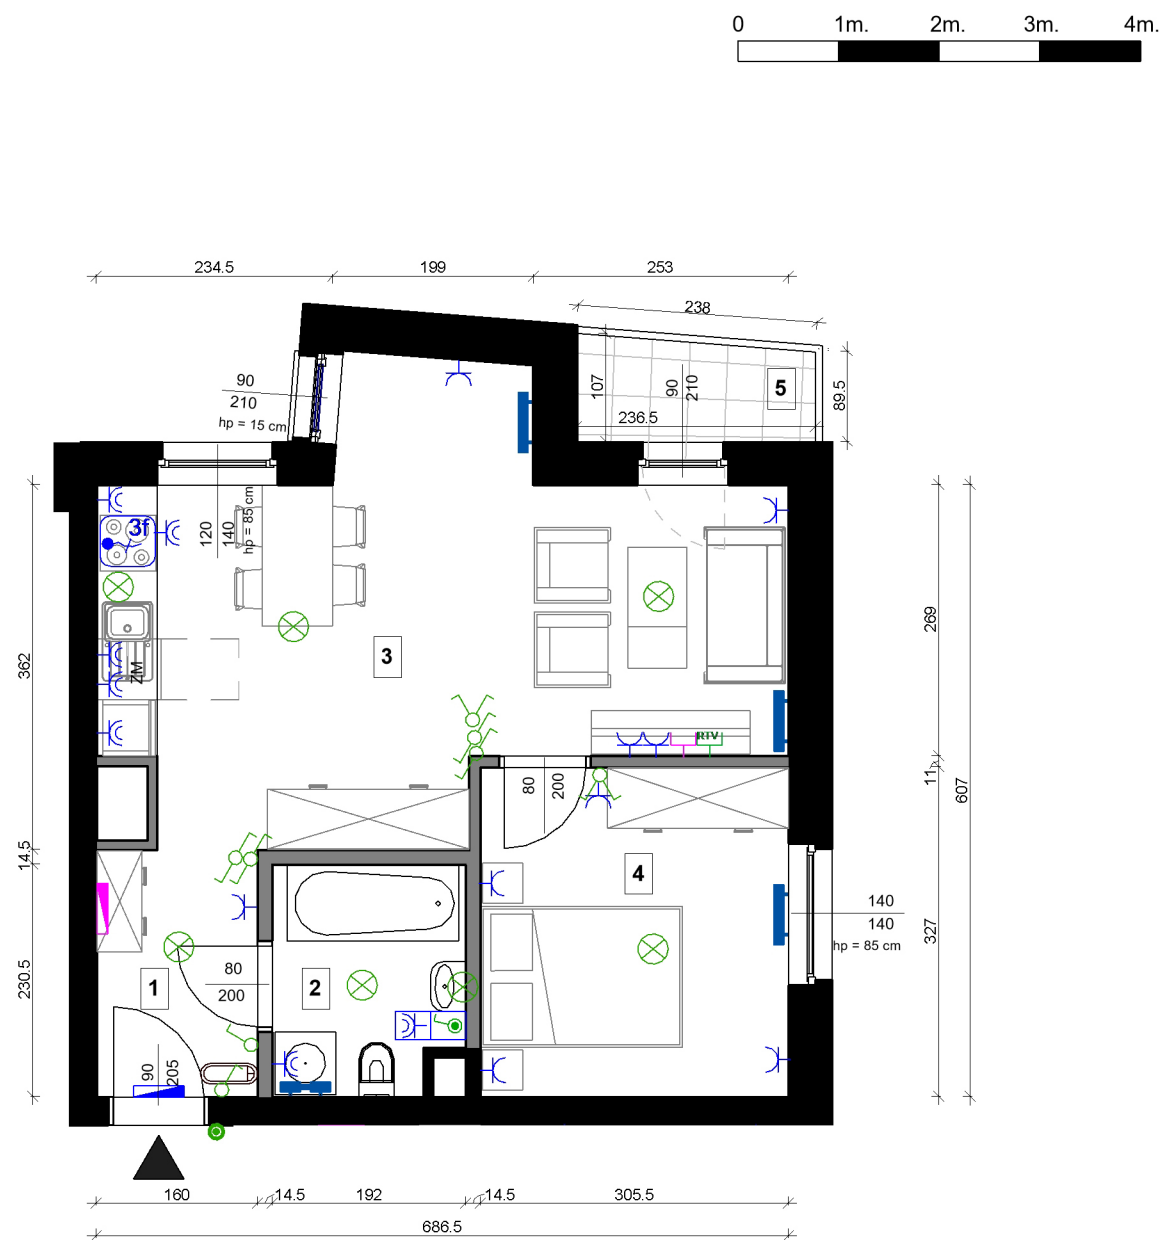

Numer	Pomieszczenie	Powierzchnia
1	Przedpokój	3.91 m ²
2	Łazienka	4.21 m ²
3	Salon z aneksem	23.82 m ²
4	Pokój	9.99 m ²
Razem:		41.93 m²
5	Balkon	2.34 m ²

LOKAL A.1.2

MIESZKANIE 2-POKOJOWE


POW. UŻYTK. : 41.93 m²
+balkon : 2.34 m²

KONDYGNACJA: PARTER SEG. A

OZNACZENIA:

hp=15cm - Wysokość parapetu

GRZEJNIK C.O.	WŁĄCZNIKI	OPRAWA OŚWIEL.	GNIAZDA ELEKTR.	ŁĄCZNIK I GNIAZDO HERMETYCZNE	GNIAZDA RTV / INTERNET	ROZDZIELNICA ELEKTR.	SKRZYNIKA INTERNETOWA	WYPUST TROJFAZOWY	WIDEDOMOFON	DZWONEK

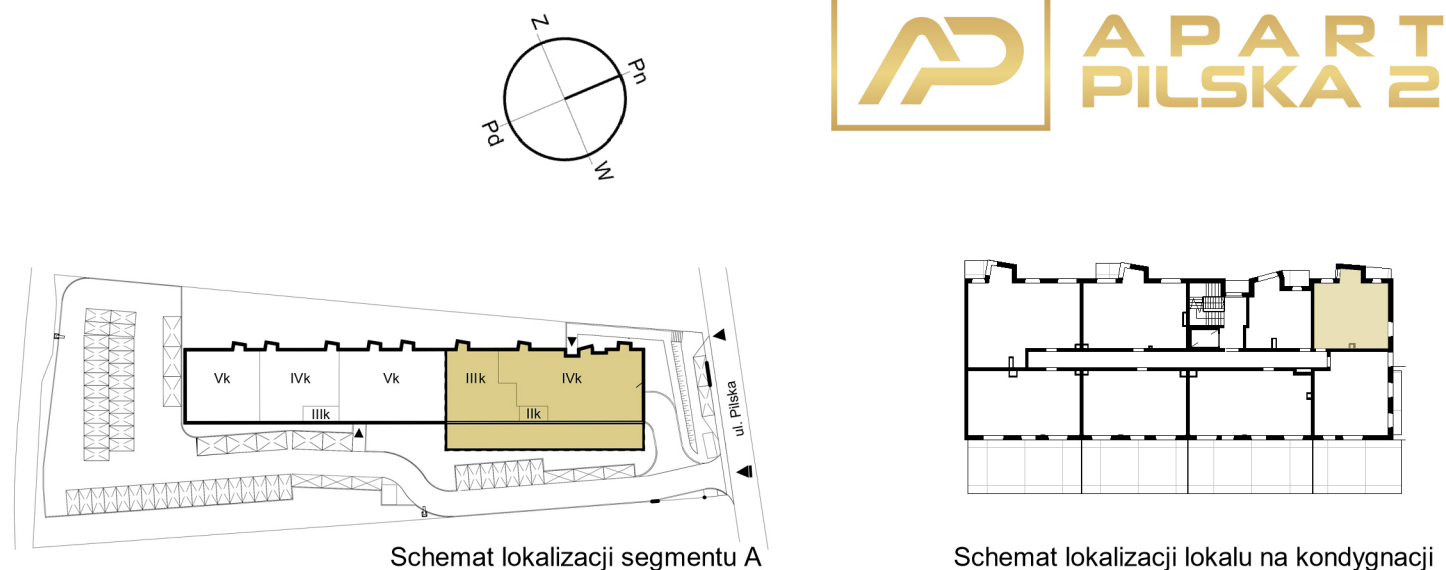

UWAGA: Aranżacja pomieszczeń w lokalu mieszkalnym i widok 3D mają wyłącznie charakter poglądowy

APARTON Sp. z o. o. Sp. k. ul. Warszawska 13/6, 62-300 Września
tel. 799 153 607, 513 210 210; e-mail: biuro@aparton.info; www.apartgd.pl

