


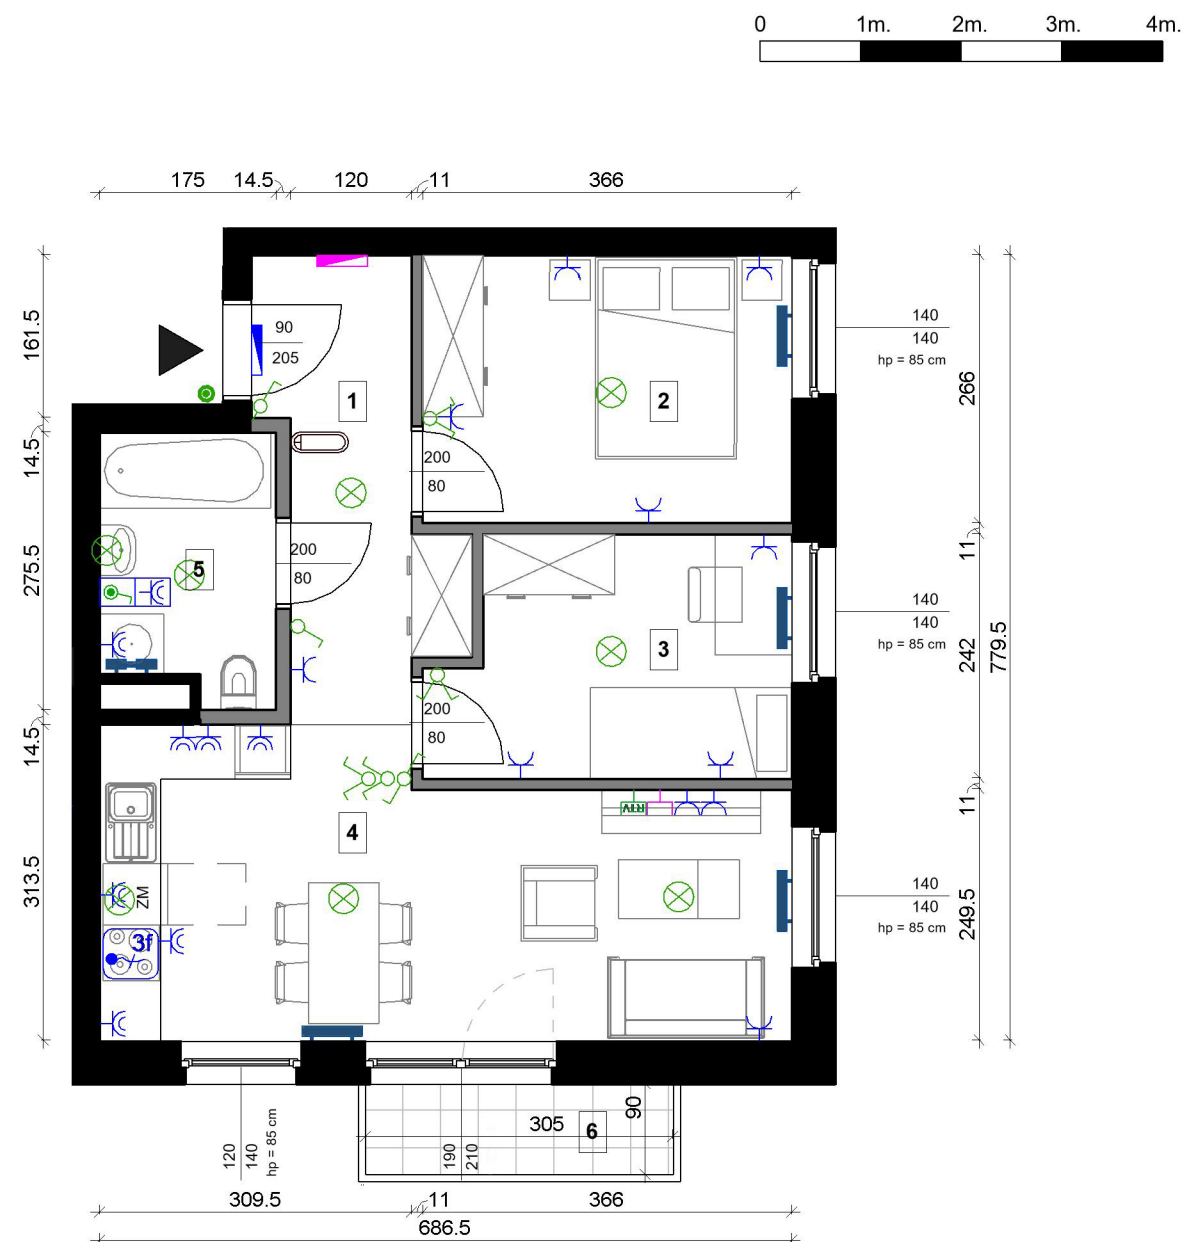

Numer	Pomieszczenie	Powierzchnia
1	Przedpokój	6.96 m ²
2	Pokój	9.74 m ²
3	Pokój	8.06 m ²
4	Salon z aneksem	19.11 m ²
5	Łazienka	4.47 m ²
Razem:		48.34 m²
6	Balkon	2.75 m ²

LOKAL A.2.3

MIESZKANIE 3-POKOJOWE


POW. UŻYTK. : 48.34 m²
+balkon : 2.75 m²

KONDYGNACJA: I PIĘTRO SEG. A

OZNACZENIA:

hp=15cm - Wysokość parapetu

GRZEJNIK C.O.	WŁĄCZNIKI	OPRAWA OŚWIEL.	GNIAZDA ELEKTR.	ŁĄCZNIK I GNIAZDO HERMETYCZNE	GNIAZDA RTV / INTERNET	ROZDZIELNICA ELEKTR.	SKRZYŃKA INTERNETOWA	WYPUST TROJFAZOWY	WIDEOFON	DZWONEK	

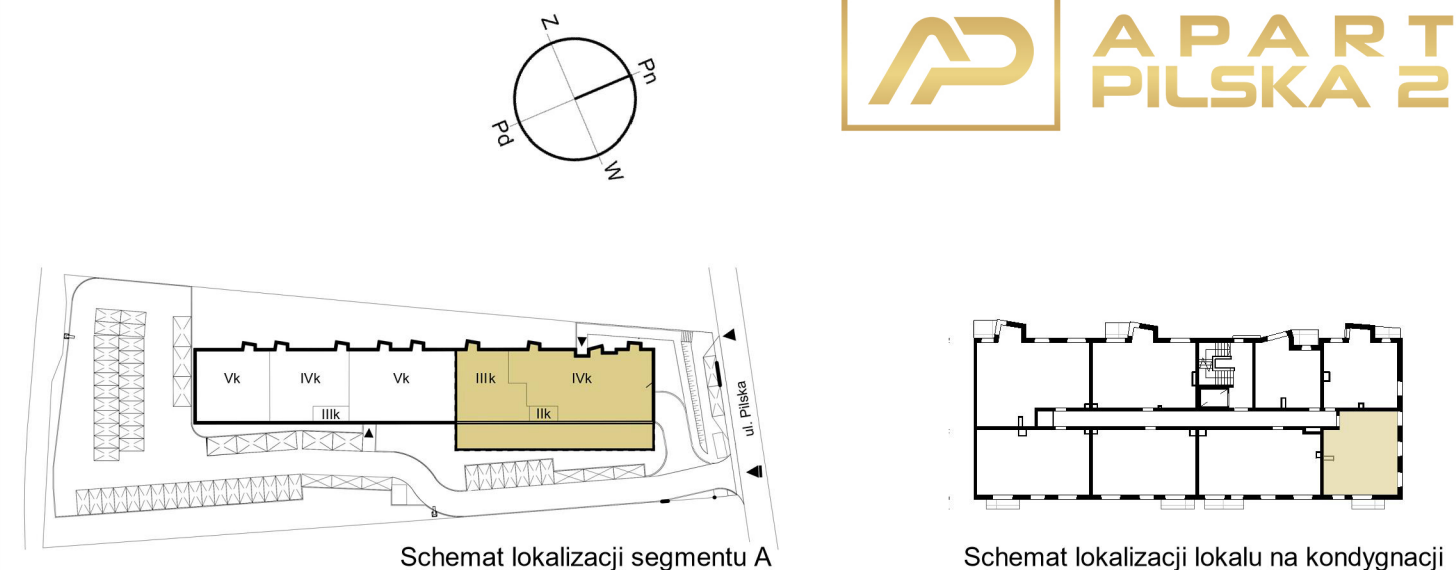

UWAGA: Aranżacja pomieszczeń w lokalu mieszkalnym i widok 3D mają wyłącznie charakter poglądowy

APARTON Sp. z o. o. Sp. k. ul. Warszawska 13/6, 62-300 Września
tel. 799 153 607, 513 210 210; e-mail: biuro@aparton.info; www.apartgd.pl

