



LOKAL B.1.6

MIESZKANIE 2-POKOJOWE


POW. UŻYTK. : 45.28 m²
+ogródek przydomowy : 81.46 m²
KONDYGNACJA: PARTER SEG. B

Numer	Pomieszczenie	Powierzchnia
1	Przedpokój	7.66 m ²
2	Salon z aneksem	20.79 m ²
3	Sypialnia	10.94 m ²
4	Łazienka	5.89 m ²
Razem:		45.28 m ²
5	Ogródek przydomowy	81.46 m ²

OZNACZENIA:

hp=15cm - Wysokość parapetu

GRZEJNIK C.O.	WŁĄCZNIKI	OPRAWA OŚWIETL.	GNIAZDA ELEKTR.	ŁĄCZNIK I GNIAZDO HERMETYCZNE	GNIAZDA RTV / INTERNET	ROZDZIELNICA ELEKTR.	SKRZYŃKA INTERNETOWA	WYPUST TROJFAZOWY	WIDEOFON	DZWONEK
---------------	-----------	-----------------	-----------------	-------------------------------	------------------------	----------------------	----------------------	-------------------	----------	---------

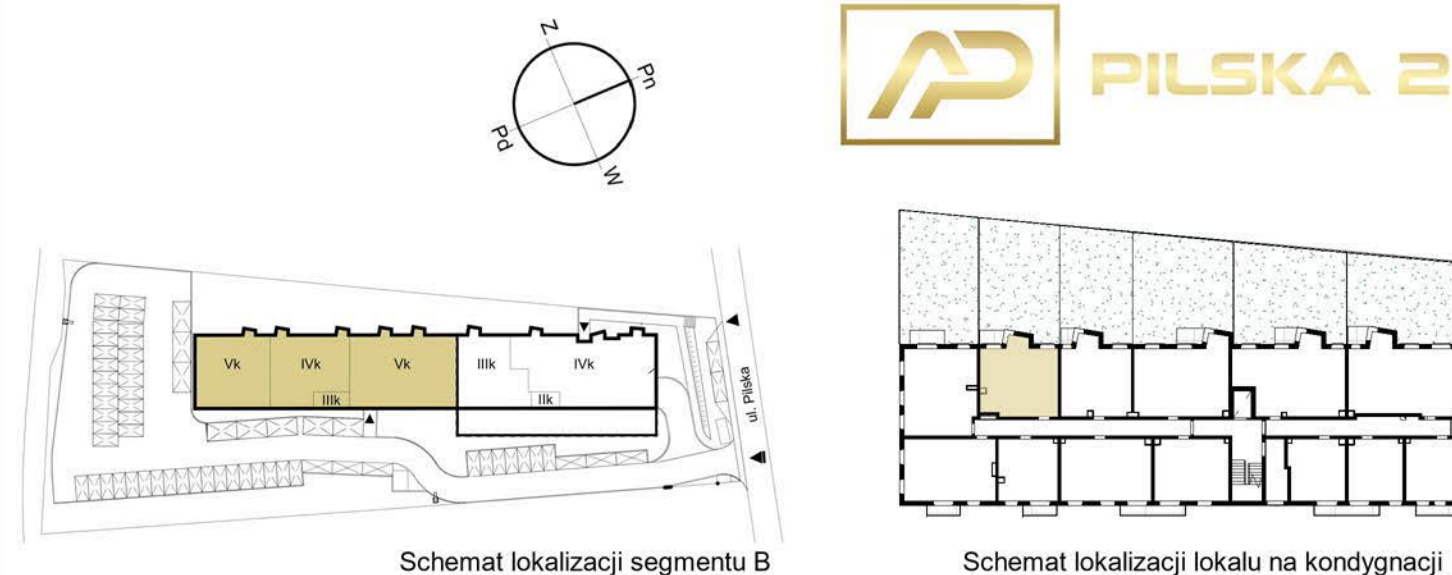

UWAGA: Aranżacja pomieszczeń w lokalu mieszkalnym i widok 3D mają wyłącznie charakter poglądowy

APARTON Sp. z o. o. Sp. k. ul. Warszawska 13/6, 62-300 Września
tel. 799 153 607, 513 210 210; e-mail: biuro@aparton.info; www.apartgd.pl

