




Numer	Pomieszczenie	Powierzchnia
1	Przedpokój	4.56 m ²
2	Salon z aneksem	23.04 m ²
3	Pokój	9.95 m ²
4	Łazienka	4.48 m ²
Razem:		42.03 m ²
5	Balkon	2.13 m ²

LOKAL B.2.7
MIESZKANIE 2-POKOJOWE
 POW. UŻYTK. : 42.03 m²
 +balkon : 2.13 m²
KONDYGNACJA: I PIĘTRO SEG. B

OZNACZENIA:

hp=15cm - Wysokość parapetu

GRZEJNIK C.O.	WŁĄCZNIKI	OPRAWA OŚWIEL.	GNIAZDA ELEKTR.	ŁĄCZNIK I GNIAZDO HERMETYCZNE	GNIAZDA RTV / INTERNET	ROZDZIELNICA ELEKTR.	SKRZYNIKA INTERNETOWA	WYPUST TROJFAZOWY	WIDEOFON	DZWONEK	

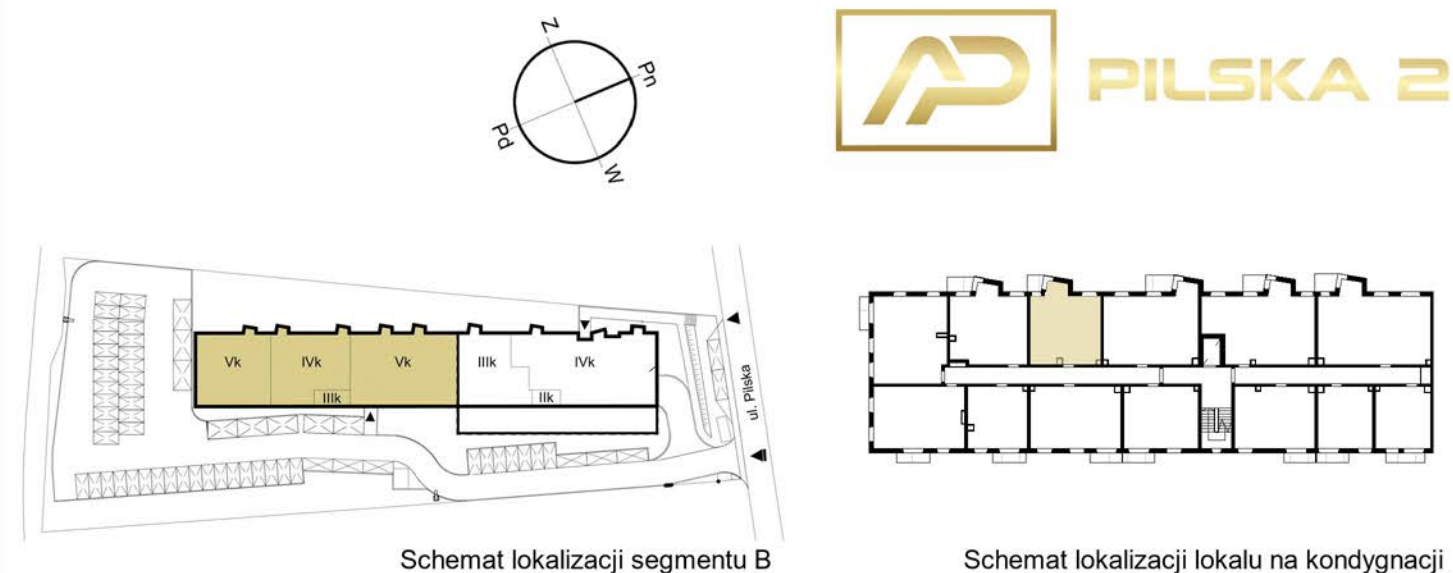

UWAGA: Aranżacja pomieszczeń w lokalu mieszkalnym i widok 3D mają wyłącznie charakter poglądowy

APARTON Sp. z o. o. Sp. k. ul. Warszawska 13/6, 62-300 Września
 tel. 799 153 607, 513 210 210; e-mail: biuro@aparton.info; www.apartgd.pl

