



Numer	Pomieszczenie	Powierzchnia
1	Przedpokój	6.85 m ²
2	Salon z aneksem	22.01 m ²
3	Pokój	10.45 m ²
4	Pokój	11.26 m ²
5	Łazienka	4.87 m ²
Razem:		55.44 m ²
6	Balkon	3.79 m ²

LOKAL B.4.7

MIESZKANIE 3-POKOJOWE


POW. UŻYTK. : 55.44 m²
+balkon : 3.79 m²

KONDYGNACJA: III PIĘTRO SEG. B

OZNACZENIA:

hp=15cm - Wysokość parapetu

GRZEJNIK C.O.	WŁĄCZNIKI	OPRAWA OŚWIEL.	GNIAZDA ELEKTR.	ŁĄCZNIK I GNIAZDO HERMETYCZNE	GNIAZDA RTV / INTERNET	ROZDZIELNICA ELEKTR.	SKRZYŃKA INTERNETOWA	WYPUST TROJFAZOWY	WIDEDOMOFON	DZWONEK	

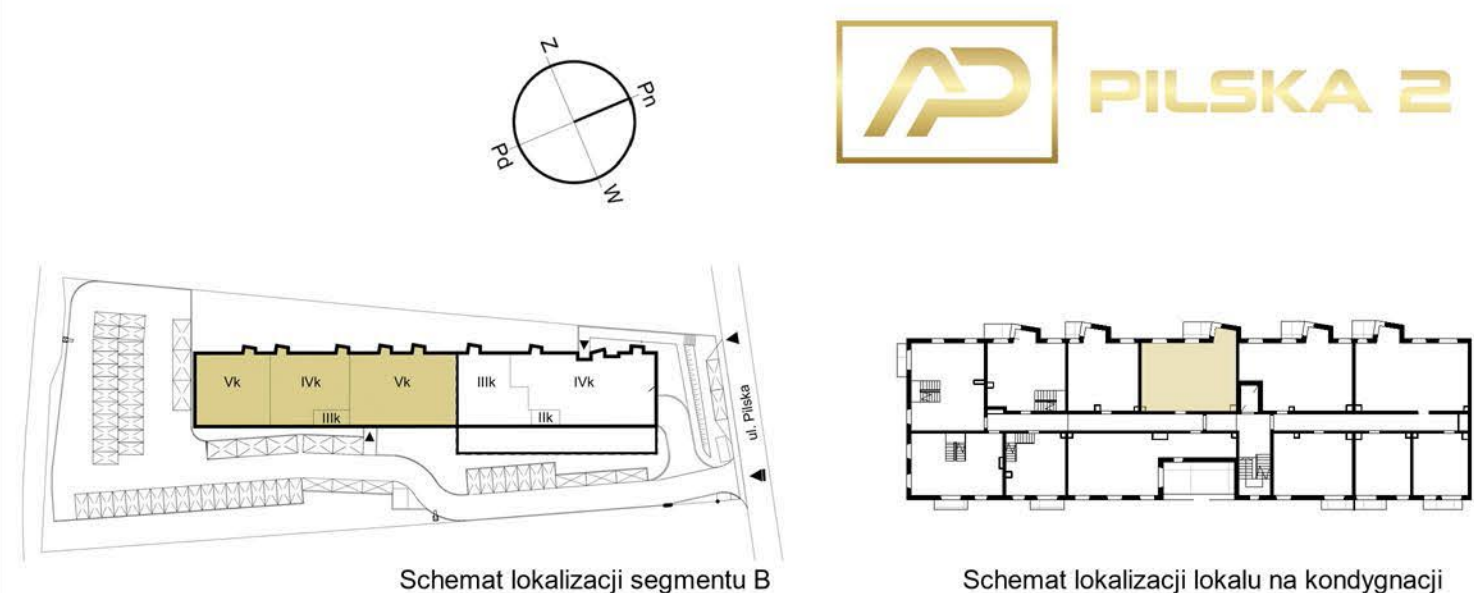

UWAGA: Aranżacja pomieszczeń w lokalu mieszkalnym i widok 3D mają wyłącznie charakter poglądowy

APARTON Sp. z o. o. Sp. k. ul. Warszawska 13/6, 62-300 Września
tel. 799 153 607, 513 210 210; e-mail: biuro@aparton.info; www.apartgd.pl

