



Numer	Pomieszczenie	Powierzchnia
1	Przedpokój	9.63 m ²
2	Łazienka	4.38 m ²
3	Salon z aneksem	25.29 m ²
4	Pokój	9.21 m ²
5	Pokój	11.39 m ²
Razem:		59.90 m ²
6	Balkon	3.14 m ²

LOKAL B.5.1

MIESZKANIE 3-POKOJOWE


POW. UŻYTK. : 59.90 m²
+balkon : 3.14 m²

KONDYGNACJA: IV PIĘTRO SEG. B

OZNACZENIA:

hp=15cm - Wysokość parapetu

GRZEJNIK C.O.	WŁĄCZNIKI	OPRAWA OŚWIEL.	GNIAZDA ELEKTR.	ŁĄCZNIK I GNIAZDO HERMETYCZNE	GNIAZDA RTV / INTERNET	ROZDZIELNICA ELEKTR.	SKRZYŃKA INTERNETOWA	WYPUST TROJFAZOWY	WIDEOFON	DZWONEK
---------------	-----------	----------------	-----------------	-------------------------------	------------------------	----------------------	----------------------	-------------------	----------	---------

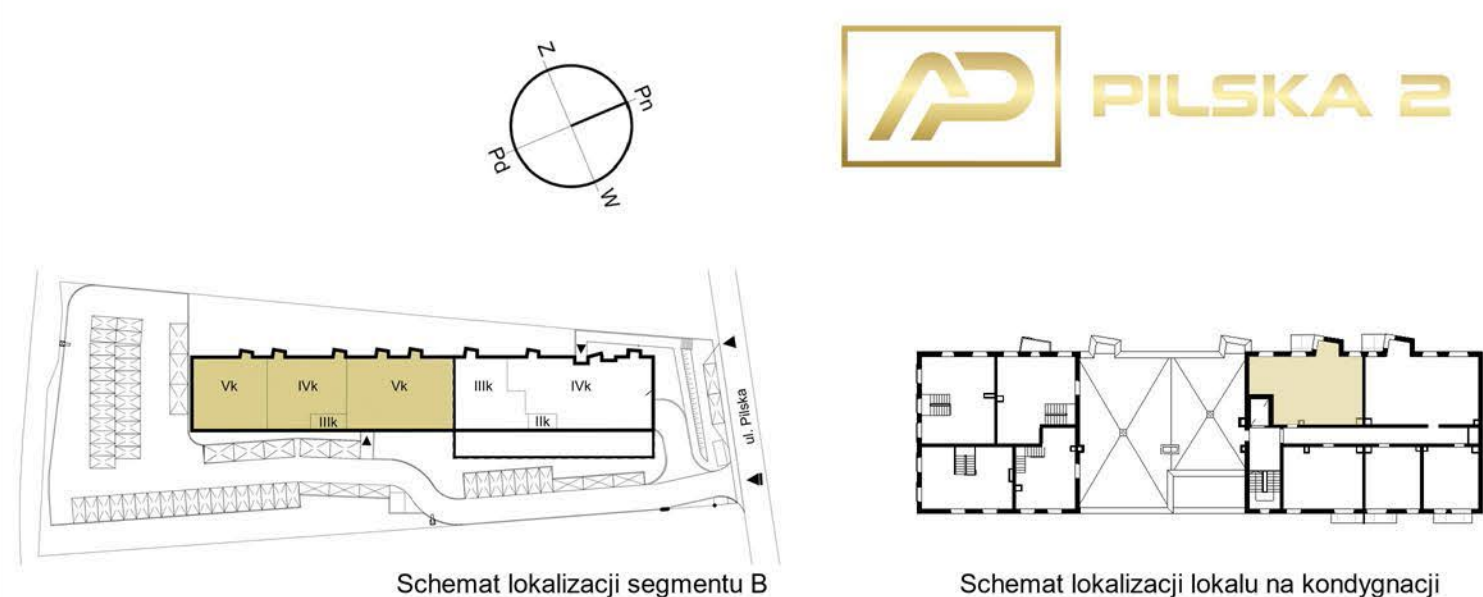

UWAGA: Aranżacja pomieszczeń w lokalu mieszkalnym i widok 3D mają wyłącznie charakter poglądowy

APARTON Sp. z o. o. Sp. k. ul. Warszawska 13/6, 62-300 Września
tel. 799 153 607, 513 210 210; e-mail: biuro@aparton.info; www.apartgd.pl

