



Numer	Pomieszczenie	Powierzchnia
1	Przedpokój	7.82 m ²
2	Salon z aneksem	28.47 m ²
3	Pokój	11.67 m ²
4	Pokój	12.48 m ²
5	Łazienka	5.82 m ²
Razem:		66.26 m ²
6	Balkon	3.25 m ²

LOKAL B.5.2

MIESZKANIE 3-POKOJOWE


POW. UŻYTK. : 66.26 m²
+balkon : 3.25 m²

KONDYGNACJA: IV PIĘTRO SEG. B

OZNACZENIA:

hp=15cm - Wysokość parapetu

GRZEJNIK C.O.	WŁĄCZNIKI	OPRAWA OŚWIEL.	GNIAZDA ELEKTR.	ŁĄCZNIK I GNIAZDO HERMETYCZNE	GNIAZDA RTV / INTERNET	ROZDZIELNICA ELEKTR.	SKRZYNIKA INTERNETOWA	WYPUST TROJFAZOWY	WIDEOFON	DZWONEK
---------------	-----------	----------------	-----------------	-------------------------------	------------------------	----------------------	-----------------------	-------------------	----------	---------

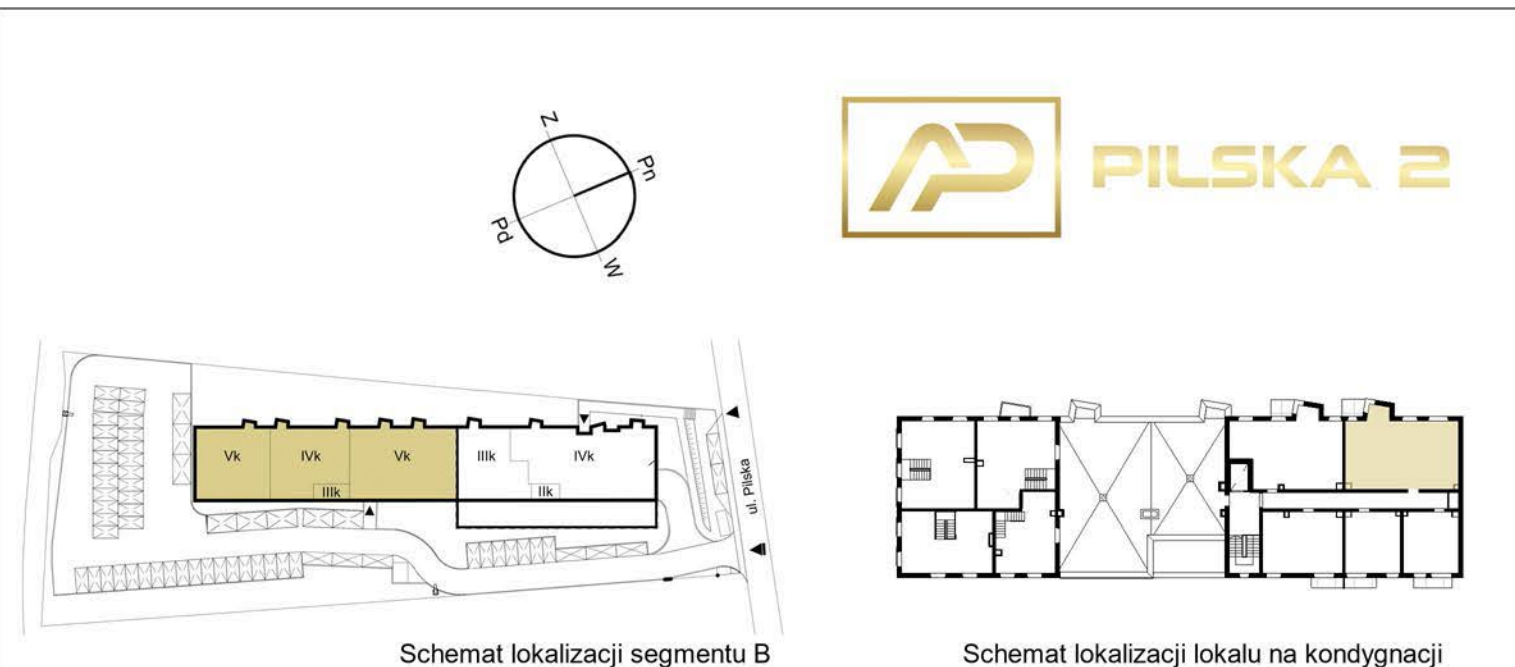

UWAGA: Aranżacja pomieszczeń w lokalu mieszkalnym i widok 3D mają wyłącznie charakter poglądowy

APARTON Sp. z o. o. Sp. k. ul. Warszawska 13/6, 62-300 Września
tel. 799 153 607, 513 210 210; e-mail: biuro@aparton.info; www.apartgd.pl

