



PARTER

1/1	PRZEDSIONEK	2. 76
1/2	ANEKS KUCHENNY	6. 93
1/3	JADALNIA + KOMUNIKACJA	9. 28
1/4	W C	1. 52
1/5	SCHODY OTWARTE	1. 79
1/6	POKÓJ DZIENNY	21. 89
PARTER (RAZEM)		44. 17

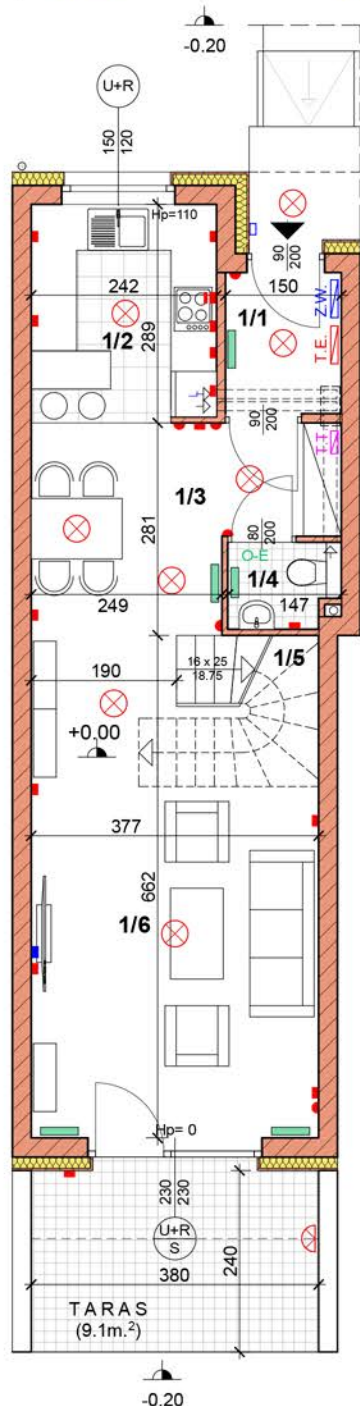


1 PIĘTRO

2/1	SCHODY	4. 15
2/2	SYPIALNIA 2 - OSOBOWA	14. 85
2/3	KORYTARZ	6. 11
2/4	SYPIALNIA 2(1)- OSOBOWA	14. 05
2/5	ŁAZIENKA	4. 65
1 PIĘTRO (RAZEM)		43. 81

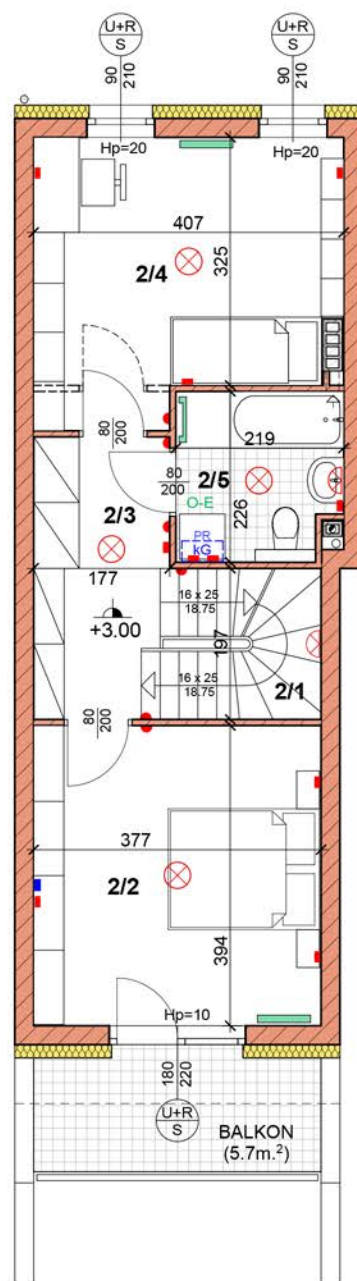

PODDASZE

		POW. (M.2)	
		PODŁOGI	UŻYTK.
3/1	SCHODY	1. 96	1. 96
3/2	HOBBY / REKREACJA	15. 03	6. 49
3/3	KOMUNIKACJA	3. 26	3. 26
3/4	HOBBY / REKREACJA	22. 31	16. 46
PODDASZE (RAZEM)		42. 56	28. 17

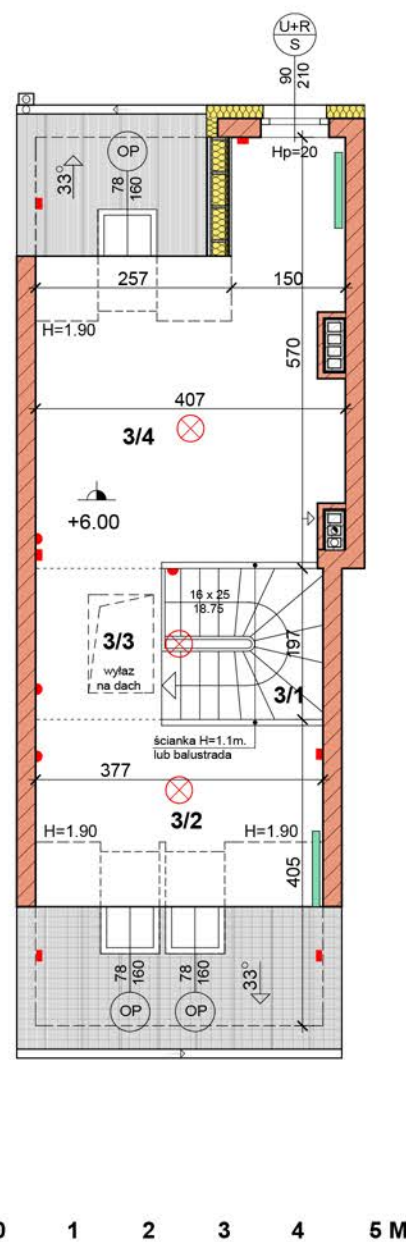

POZNAŃ
GÓRCZYN
UL. WĄWOZOWA


BUDYNEK
B1

LOKAL
MIESZKALNY

L2

3 kondygnacje
(parter + 1 piętro + poddasze)

pow. użytkowa - 116.15 m.²
(44.17 + 43.81 + 28.17 = 116.15)

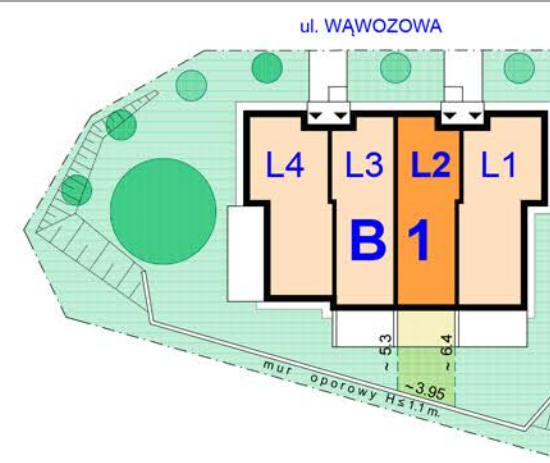

Wymiary oraz powierzchnie pomieszczeń mają charakter poglądowy i mogą nieznacznie różnić się od wymiarów i powierzchni rzeczywistych mieszkania. Aranżacja pomieszczeń ma charakter przykładowy i nie stanowi oferty handlowej

drzwi
światło przejścia
80 szerokość
200 wysokość

okna

90 szerokość otworu
210 wysokość otworu
Hp=20 wysokość parapetu
OP OKNO POŁACIOWE

okna

U+R sekcja okienna (góra)
S - uchylno / rozwieralna
sekcja okienna dolna
- stała

grzejnik c.o.
O-E ogrzewanie podłogowe

oprawa sufitowa
oprawa ścienna

gniazdo
gniazdo siłowe
przycisk dzwonka

wyłącznik
gniazdo RTV /SAT, internet

kocioł gazowy
zestaw wodomierzowy

tablica elektr.
tablica teletech.

drzwi balkon.
U+R sekcja okienna (góra)
S - uchylno / rozwieralna
sekcja okienna dolna
- stała

APARTON Sp. z o.o. Sp.k.
ul. Warszawska 13/6, 62-300 Września

tel. 799 153 607; e-mail: biuro@aparton.info; www.aparton.info

