



PARTER

1/1	PRZEDSIONEK	2. 76
1/2	ANEKS KUCHENNY	6. 93
1/3	JADALNIA + KOMUNIKACJA	9. 28
1/4	W C	1. 52
1/5	SCHODY OTWARTE	1. 79
1/6	POKÓJ DZIENNY	21. 89
PARTER (RAZEM)		44. 17

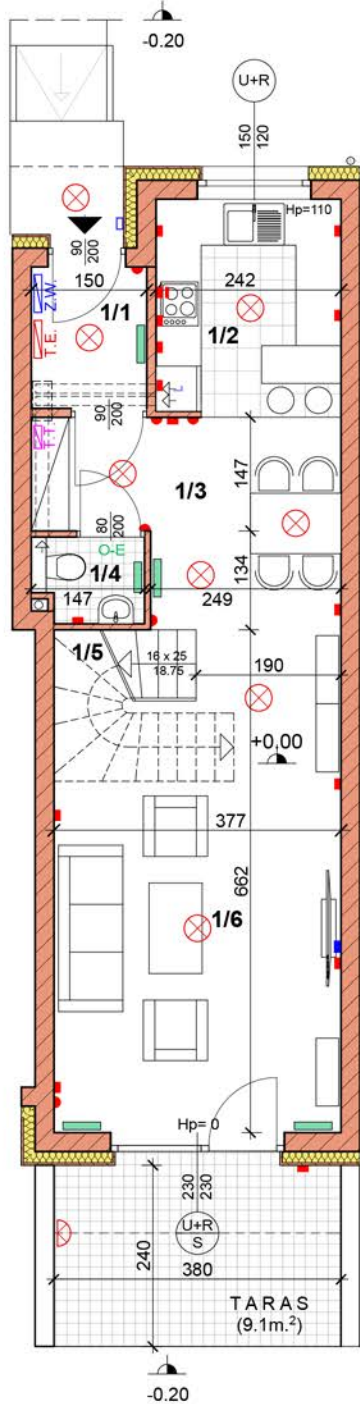



1 PIĘTRO

2/1	SCHODY	4. 15
2/2	SYPIALNIA 2 - OSOBOWA	14. 85
2/3	KORYTARZ	7. 17
2/4	SYPIALNIA 2(1)- OSOBOWA	12. 99
2/5	ŁAZIENKA	4. 65
1 PIĘTRO (RAZEM)		43. 81

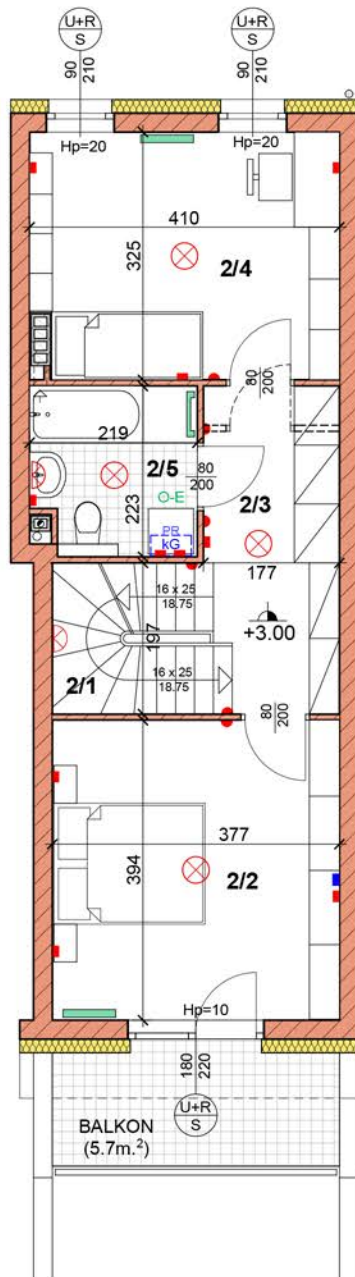

PODDASZE

		POW. (M.2)	
		PODŁOGI	UŻYTK.
3/1	SCHODY	1. 96	1. 96
3/2	HOBBY / REKREACJA	15. 03	6. 49
3/3	KOMUNIKACJA	3. 26	3. 26
3/4	HOBBY / REKREACJA	22. 31	16. 46
PODDASZE (RAZEM)		42. 56	28. 17

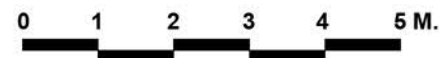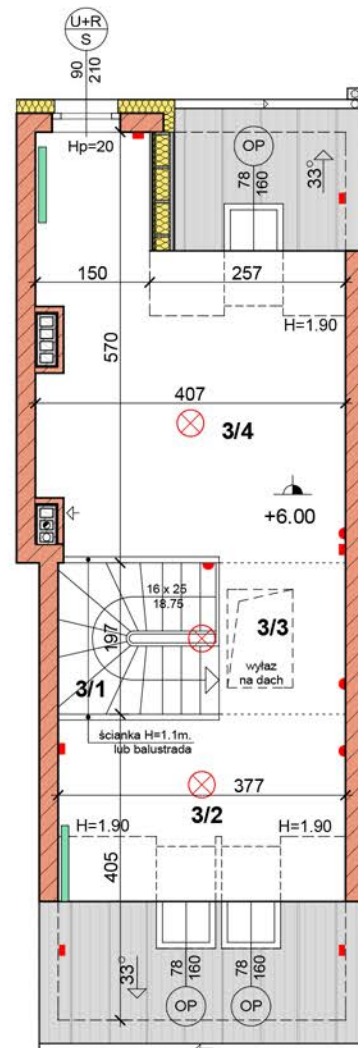

POZNAŃ
GÓRCZYN
UL. WĄWOZOWA

BUDYNEK
B1

LOKAL
MIESZKALNY

L3

3 kondygnacje
(parter + 1 piętro + poddasze)

pow. użytkowa - 116.15 m.²
(44.17 + 43.81 + 28.17 = 116.15)

Wymiary oraz powierzchnie pomieszczeń mają charakter poglądowy i mogą nieznacznie różnić się od wymiarów i powierzchni rzeczywistych mieszkania. Aranżacja pomieszczeń ma charakter przykładowy i nie stanowi oferty handlowej

grzejnik c.o.	oprawa sufitowa	gniazdo	wyłącznik	kocioł gazowy
O-E ogrzewanie podłogowe	oprawa ścienna	gniazdo siłowe	gniazdo RTV /SAT, internet	zestaw wodomierzowy
		przycisk dzwonka		

90 szerokość otworu	okna	90 szerokość otworu	okna
210 wysokość otworu		210 wysokość otworu	
Hp=20 wysokość parapetu		Hp=20 wysokość parapetu	
OP OKNO POŁACIOWE		OP OKNO POŁACIOWE	
T.E. tablica elektr.	drzwi balkon.	T.E. tablica elektr.	drzwi balkon.
T.T. tablica teletech.		T.T. tablica teletech.	

APARTON Sp. z o.o. Sp.k.
ul. Warszawska 13/6, 62-300 Września

tel. 799 153 607; e-mail: biuro@aparton.info; www.aparton.info

