

PARTER




1/1	PRZEDSIONEK	3.04
1/2	ANEKS KUCHENNY	9.53
1/3	JADALNIA + KOMUNIKACJA	11.57
1/4	W C	1.77
1/5	SCHODY OTWARTE	2.25
1/6	POKÓJ DZIENNY	21.44
PARTER (RAZEM)		49.60

1 PIĘTRO

2/1	SCHODY	3.92
2/2	SYPIALNIA 2 - OSOBOWA	16.04
2/3	KORYTARZ	7.20
2/4	ŁAZIENKA	3.98
2/5	SYPIALNIA 1 - OSOBOWA	7.80
2/6	SYPIALNIA 1 - OSOBOWA	11.74
1 PIĘTRO (RAZEM)		50.68

PODDASZE

POW. (M.2)		
	PODŁOGI	UŻYTK.
3/1	SCHODY	1.96
3/2	HOBBY / REKREACJA	16.23
3/3	KOMUNIKACJA	3.85
3/4	HOBBY / REKREACJA	27.96
PODDASZE (RAZEM)		50.00
		30.10

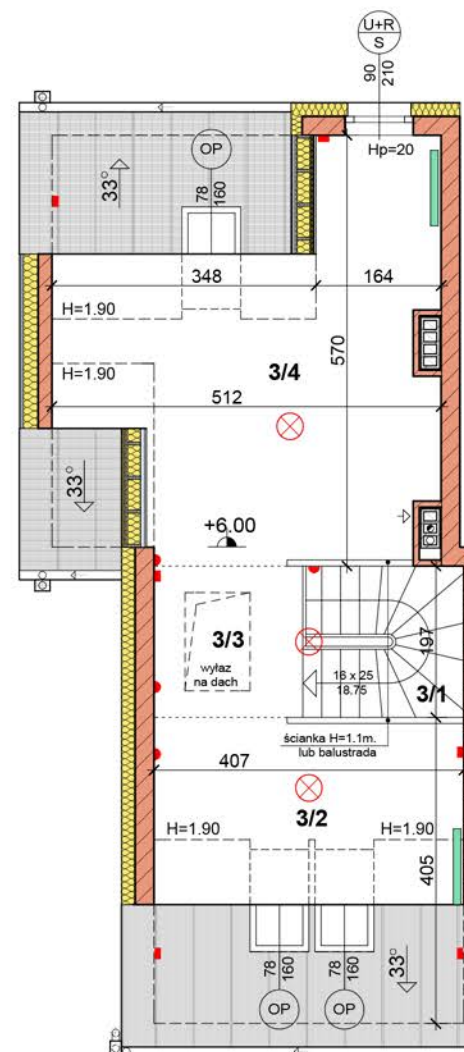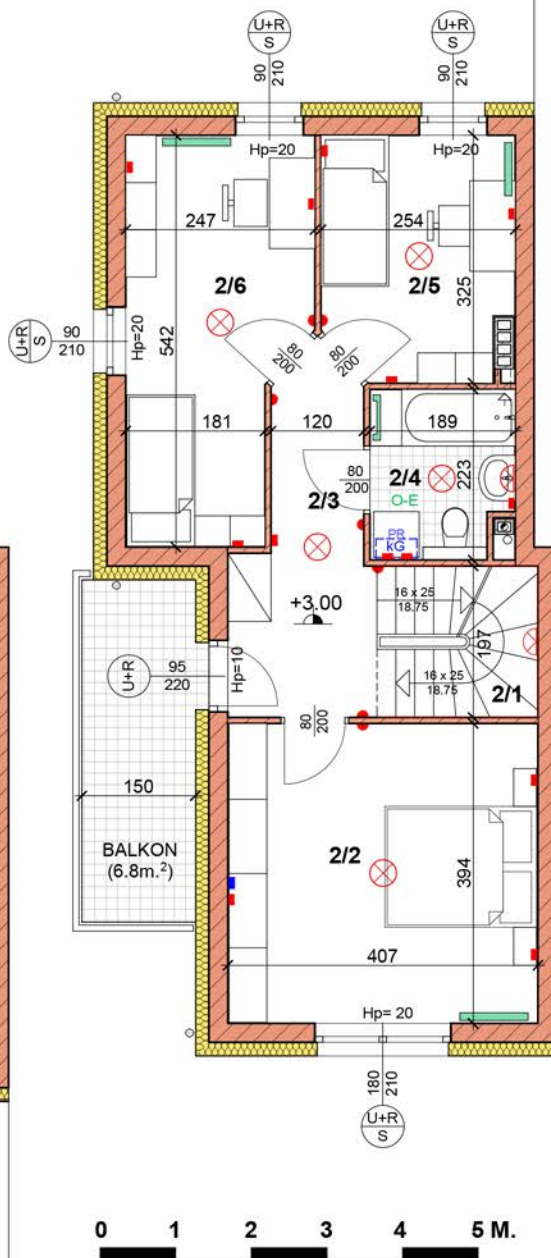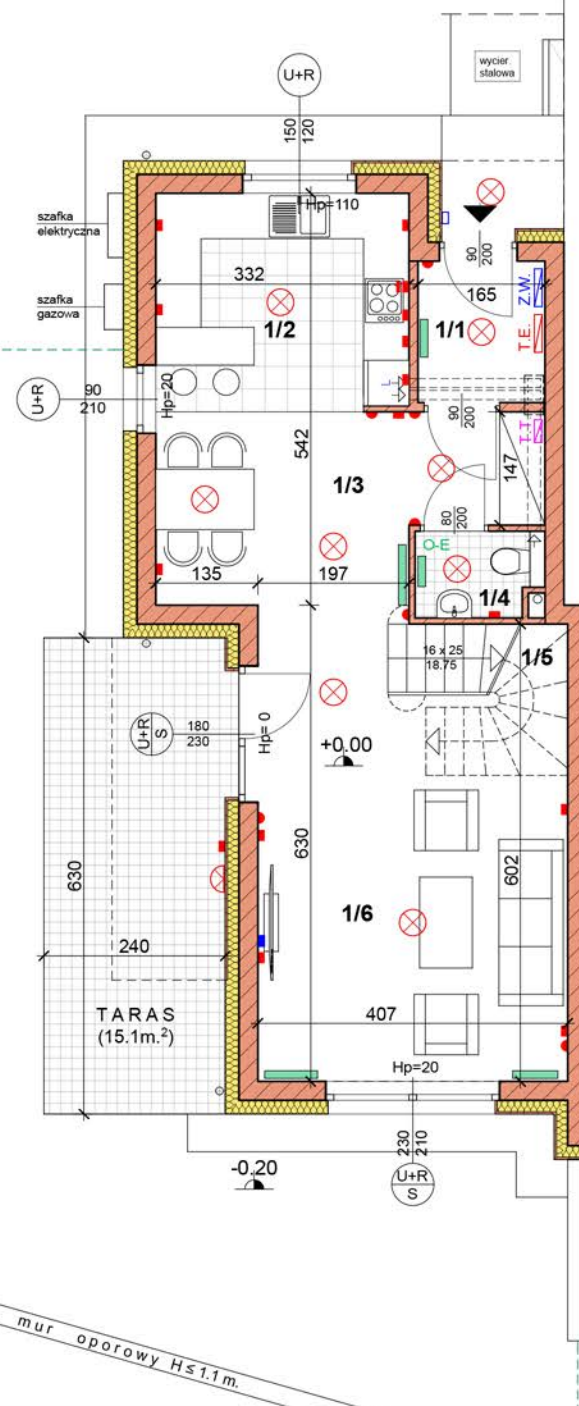

POZNAŃ
GÓRCZYN
UL. WĄWOZOWA

BUDYNEK
B1

LOKAL
MIESZKALNY

L4

3 kondygnacje
(parter + 1 piętro + poddasze)

pow. użytkowa - 130.38 m.²
(49.60 + 50.68 + 30.10 = 130.68)



Wymiary oraz powierzchnie pomieszczeń mają charakter poglądowy i mogą nieznacznie różnić się od wymiarów i powierzchni rzeczywistych mieszkania. Aranżacja pomieszczeń ma charakter przykładowy i nie stanowi oferty handlowej

drzwi
światło przejścia
80 szerokość
200 wysokość

okna

90
210
Hp=20
OP
szerokość otworu
wysokość otworu
wysokość parapetu
OKNO POLACIOWE

okna

sekcja okienna (górna)
- uchylno / rozwieralna
sekcja okienna dolna
- stała

drzwi balkon.

drzwi balkonowe - uchylno / rozwieralne
okno balkonowe boczne - stałe

grzejnik c.o.
ogrzewanie podłogowe
oprawa sufitowa
oprawa ścienna
gniazdo
gniazdo siłowe
przycisk dzwonka

wyłącznik
gniazdo RTV /SAT, internet
kocioł gazowy
zestaw wodomierzowy

tablica elektr.
tablica teletech.

APARTON Sp. z o.o. Sp.k.
ul. Warszawska 13/6, 62-300 Września

tel. 799 153 607; e-mail: biuro@aparton.info; www.aparton.info

