



PARTER

1/1	PRZEDSIONEK	2. 76
1/2	ANEKS KUCHENNY	6. 93
1/3	JADALNIA + KOMUNIKACJA	9. 28
1/4	W C	1. 52
1/5	SCHODY OTWARTE	1. 79
1/6	POKÓJ DZIENNY	21. 89
PARTER (RAZEM)		44. 17

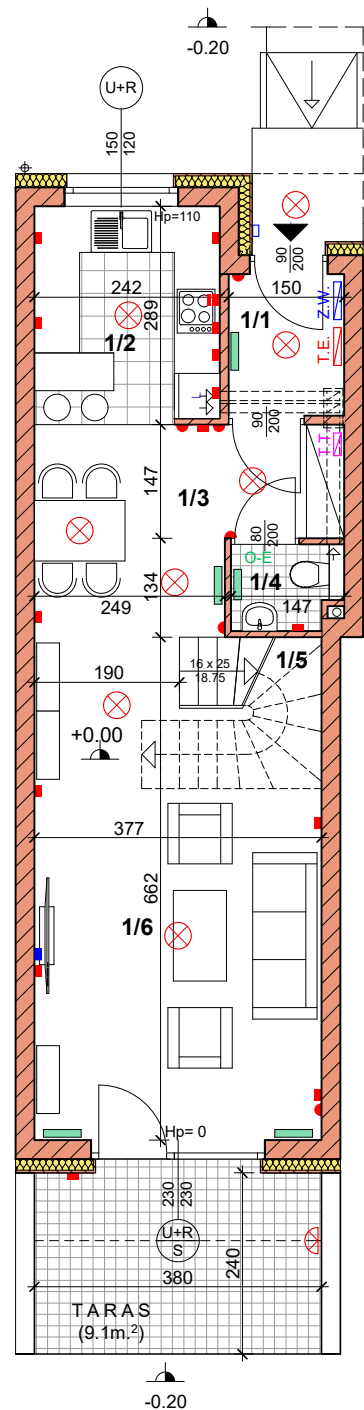





1 PIĘTRO

2/1	SCHODY	4. 15
2/2	SYPIALNIA 2 - OSOBOWA	14. 85
2/3	KORYTARZ	6. 11
2/4	SYPIALNIA 2(1)- OSOBOWA	14. 05
2/5	ŁAZIENKA	4. 65
1 PIĘTRO (RAZEM)		43. 81

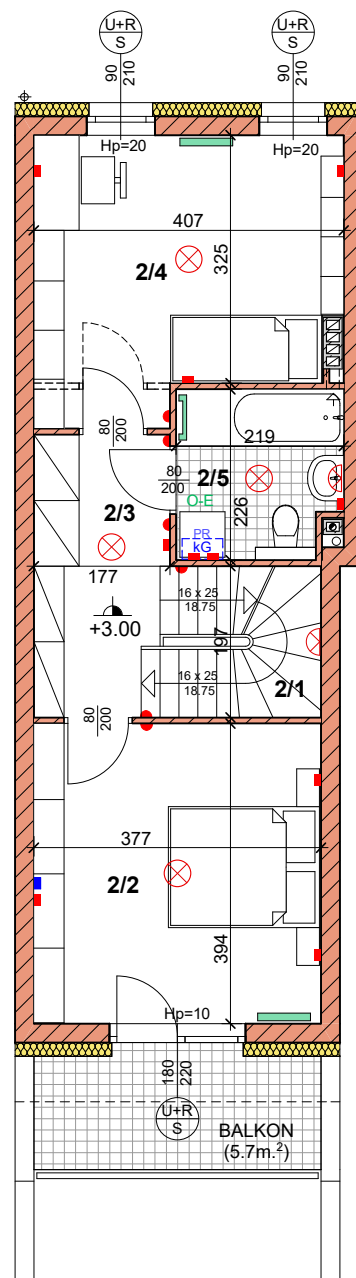

PODDASZE

		POW. (M.2)	
		PODŁOGI	UŻYTK.
3/1	SCHODY	1. 96	1. 96
3/2	HOBBY / REKREACJA	15. 03	6. 49
3/3	KOMUNIKACJA	3. 26	3. 26
3/4	HOBBY / REKREACJA	22. 31	16. 46
PODDASZE (RAZEM)		42. 56	28. 17

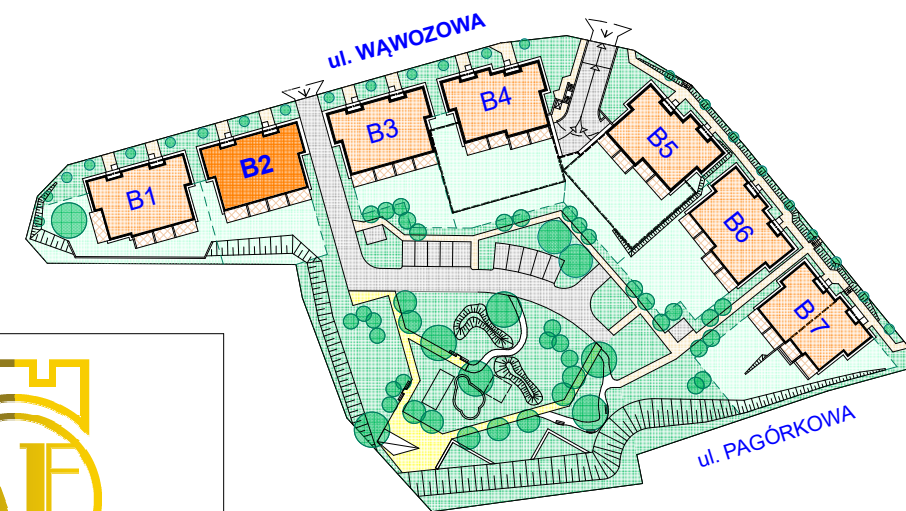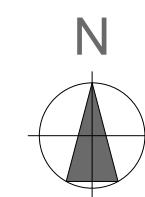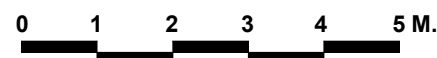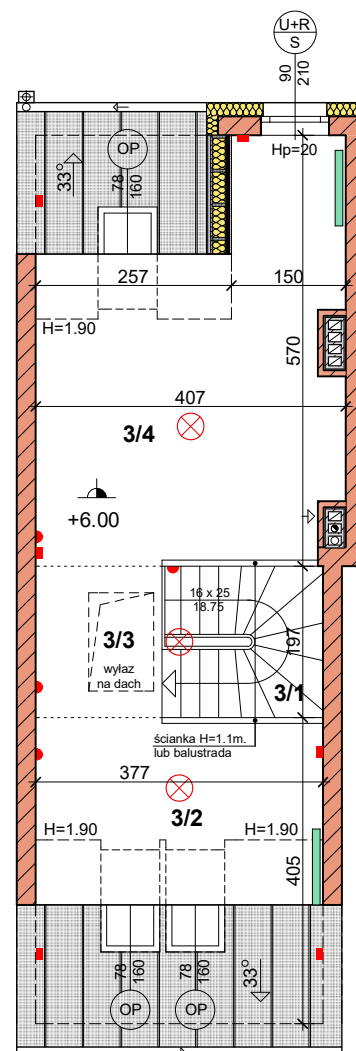


POZNAŃ
GÓRCZYN
UL. WĄWOZOWA
BUDYNEK B2

LOKAL MIESZKALNY L2

3 kondygnacje
(parter + 1 piętro + poddasze)

pow. użytkowa - 116.15 m.²
(44.17 + 43.81 + 28.17 = 116.15)

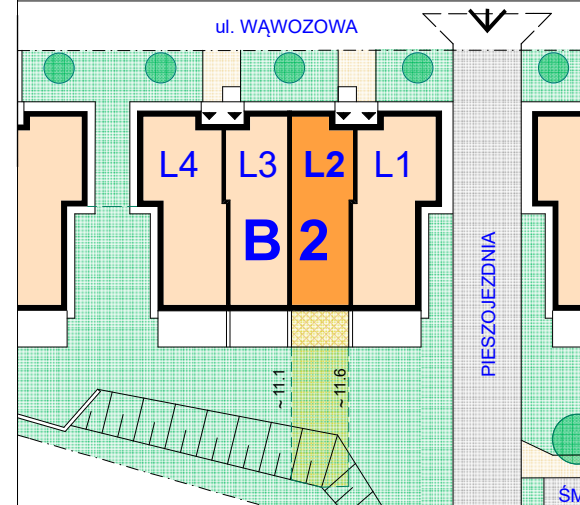

Wymiary oraz powierzchnie pomieszczeń mają charakter poglądowy i mogą nieznacznie różnić się od wymiarów i powierzchni rzeczywistych mieszkania. Aranżacja pomieszczeń ma charakter przykładowy i nie stanowi oferty handlowej

grzejnik c.o.	oprawa sufitowa	gniazdo	wyłącznik	kocioł gazowy
ogrzewanie podłogowe	oprawa ścienna	gniazdo siłowe	gniazdo RTV /SAT, internet	zestaw wodomierzowy
		przycisk dzwonka		

szerokość otworu	okna	drzwi balkon.
wysokość otworu	okna	drzwi balkon.
wysokość parapetu	okna	drzwi balkon.
OKNO POŁACIOWE	okna	drzwi balkon.
tablica elektr.	okna	drzwi balkon.
tablica teletech.	okna	drzwi balkon.

APARTON Sp. z o.o. Sp.k.
ul. Warszawska 13/6, 62-300 Września

tel. 799 153 607; e-mail: biuro@aparton.info; www.aparton.info

