



PARTER

1/1	PRZEDSIONEK	2. 76
1/2	ANEKS KUCHENNY	6. 93
1/3	JADALNIA + KOMUNIKACJA	9. 28
1/4	W C	1. 52
1/5	SCHODY OTWARTE	1. 79
1/6	POKÓJ DZIENNY	21. 89
	PARTER (RAZEM)	44. 17

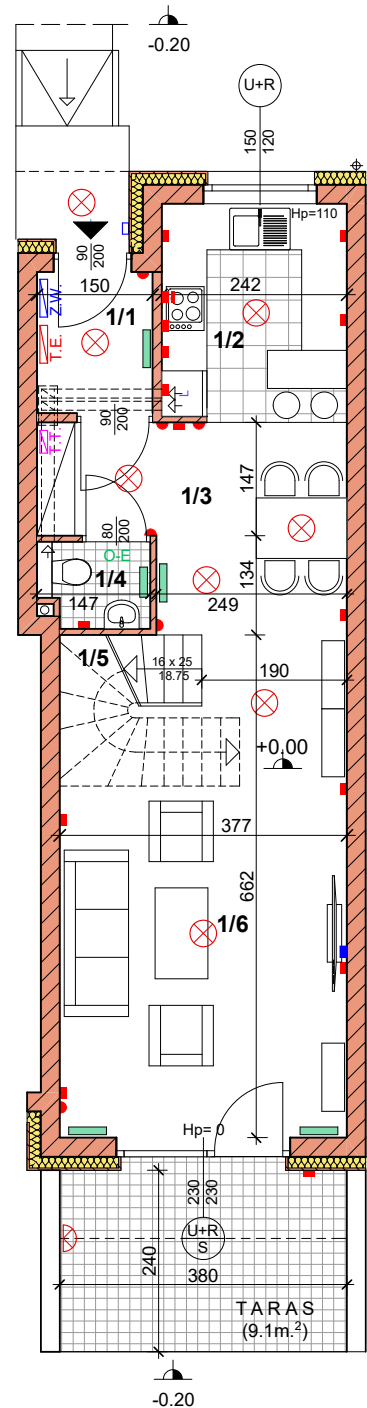






1 PIĘTRO

2/1	SCHODY	4. 15
2/2	SYPIALNIA 2 - OSOBOWA	14. 85
2/3	KORYTARZ	7. 17
2/4	SYPIALNIA 2(1)- OSOBOWA	12. 99
2/5	ŁAZIENKA	4. 65
	1 PIĘTRO (RAZEM)	43. 81

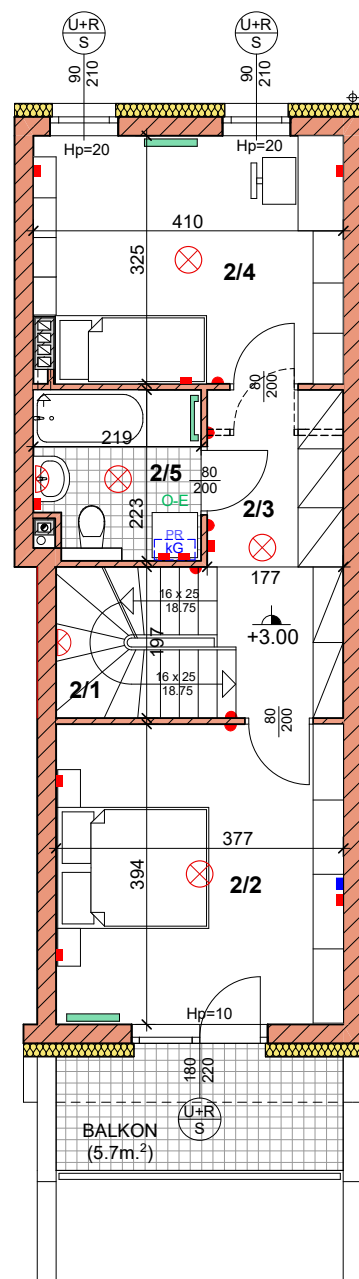

PODDASZE

		POW. (M.2)	
		PODŁOGI	UŻYTK.
3/1	SCHODY	1. 96	1. 96
3/2	HOBBY / REKREACJA	15. 03	6. 49
3/3	KOMUNIKACJA	3. 26	3. 26
3/4	HOBBY / REKREACJA	22. 31	16. 46
	PODDASZE (RAZEM)	42. 56	28. 17

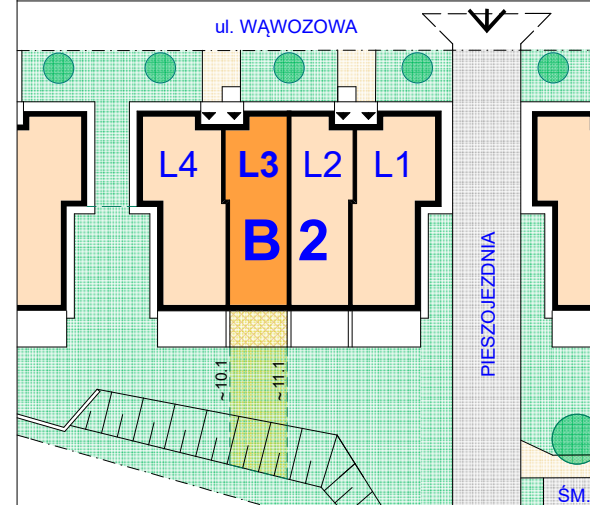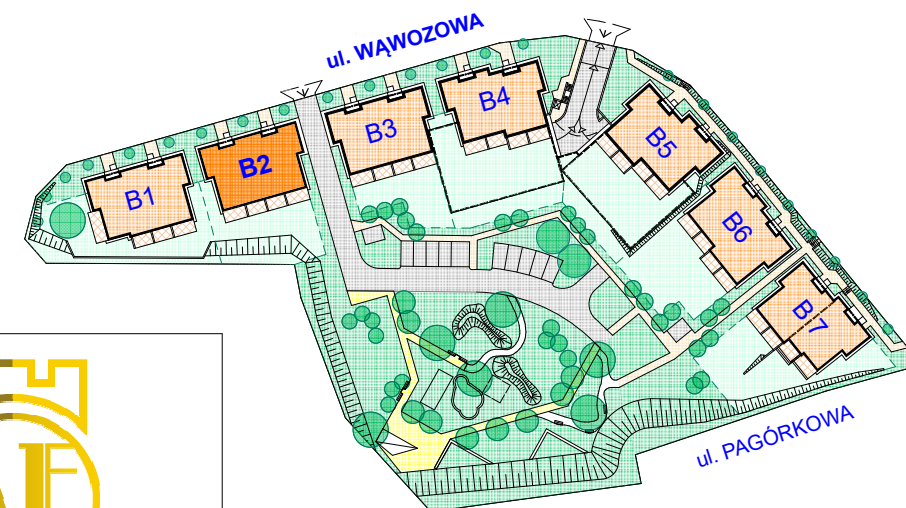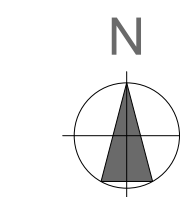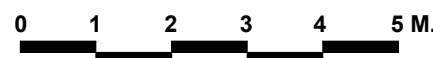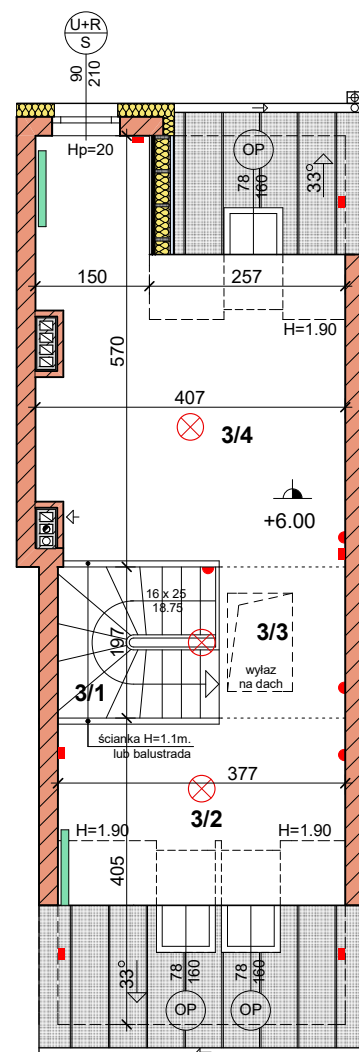

POZNAŃ
GÓRCZYN
UL. WĄWOZOWA

BUDYNEK
B2

LOKAL
MIESZKALNY

L3

3 kondygnacje
(parter + 1 piętro + poddasze)

pow. użytkowa - 116.15 m.²
(44.17 + 43.81 + 28.17 = 116.15)

Wymiary oraz powierzchnie pomieszczeń mają charakter poglądowy i mogą nieznacznie różnić się od wymiarów i powierzchni rzeczywistych mieszkania. Aranżacja pomieszczeń ma charakter przykładowy i nie stanowi oferty handlowej

grzejnik c.o.	oprawa sufitowa	gniazdo	wyłącznik
ogrzewanie podłogowe	oprawa ścienna	gniazdo siłowe	gniazdo RTV /SAT, internet
		przycisk dzwonka	kocioł gazowy
			zestaw wodomierzowy

szerokość otworu	wysokość otworu	wysokość parapetu	OKNO POLACIOWE
szerokość otworu	wysokość otworu	wysokość parapetu	OKNO POLACIOWE
szerokość otworu	wysokość otworu	wysokość parapetu	OKNO POLACIOWE
szerokość otworu	wysokość otworu	wysokość parapetu	OKNO POLACIOWE

APARTON Sp. z o.o. Sp.k.
ul. Warszawska 13/6, 62-300 Września

tel. 799 153 607; e-mail: biuro@aparton.info; www.aparton.info

