




Numer	Pomieszczenie	Powierzchnia
1	Przedpokój	7.82 m <sup>2</sup>
2	Salon z aneksem	28.47 m <sup>2</sup>
3	Sypialnia	11.67 m <sup>2</sup>
4	Sypialnia	12.48 m <sup>2</sup>
5	Łazienka	5.82 m <sup>2</sup>
<b>Razem:</b>		<b>66.26 m<sup>2</sup></b>
6	Balkon	3.25 m <sup>2</sup>

**LOKAL B.3.10**  
**MIESZKANIE 3-POKOJOWE**  
 POW. UŻYTK. : 66.26 m<sup>2</sup>  
 +balkon : 3.25 m<sup>2</sup>  
**KONDYGNACJA: II PIĘTRO SEG. B**

OZNACZENIA:

hp=15cm - Wysokość parapetu

	GRZEJNIK C.O.		WŁĄCZNIKI		OPRAWA OSWIETL.		GNIAZDA ELEKTR.		ŁĄCZNIK I GNIAZDO HERMETYCZNE		GNIAZDA RTV / INTERNET		ROZDZIELNICA ELEKTR.		SKRZYNIKA INTERNETOWA		WYPUST TROJFAZOWY		WIDEDOMOFON		DZWONEK
--	---------------	--	-----------	--	-----------------	--	-----------------	--	-------------------------------	--	------------------------	--	----------------------	--	-----------------------	--	-------------------	--	-------------	--	---------

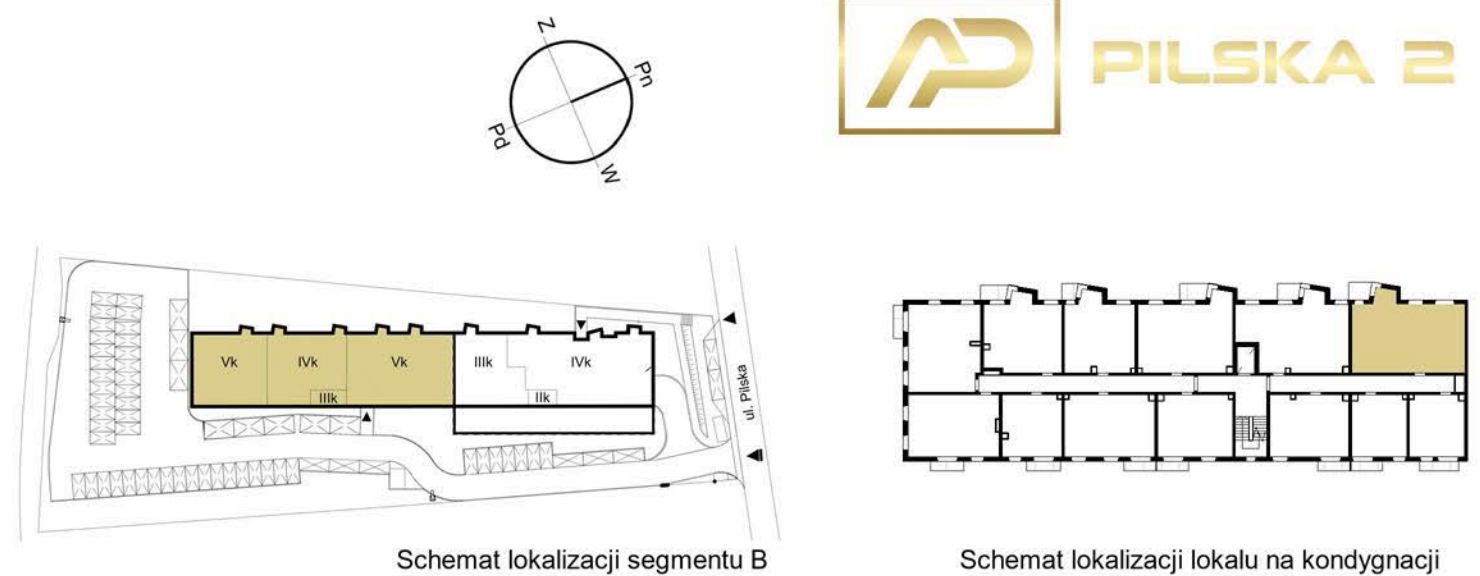

UWAGA: Aranżacja pomieszczeń w lokalu mieszkalnym i widok 3D mają wyłącznie charakter poglądowy

APARTON Sp. z o. o. Sp. k. ul. Warszawska 13/6, 62-300 Września  
 tel. 799 153 607, 513 210 210; e-mail: biuro@aparton.info; www.apartgd.pl

