




Numer	Pomieszczenie	Powierzchnia
1	Przedpokój	7.82 m ²
2	Salon z aneksem	28.47 m ²
3	Sypialnia	11.67 m ²
4	Sypialnia	12.48 m ²
5	Łazienka	5.82 m ²
Razem:		66.26 m²
6	Balkon	3.25 m ²

LOKAL B.3.10
MIESZKANIE 3-POKOJOWE
 POW. UŻYTK. : 66.26 m²
 +balkon : 3.25 m²
KONDYGNACJA: II PIĘTRO SEG. B

OZNACZENIA:

hp=15cm - Wysokość parapetu

	GRZEJNIK C.O.		WŁĄCZNIKI		OPRAWA OŚWIETL.		GNIAZDA ELEKTR.		ŁĄCZNIK I GNIAZDO HERMETYCZNE		GNIAZDA RTV / INTERNET		ROZDZIELNICA ELEKTR.		SKRZYNIKA INTERNETOWA		WYPUST TROJFAZOWY		WIDEDOMOFON		DZWONEK
--	---------------	--	-----------	--	-----------------	--	-----------------	--	-------------------------------	--	------------------------	--	----------------------	--	-----------------------	--	-------------------	--	-------------	--	---------

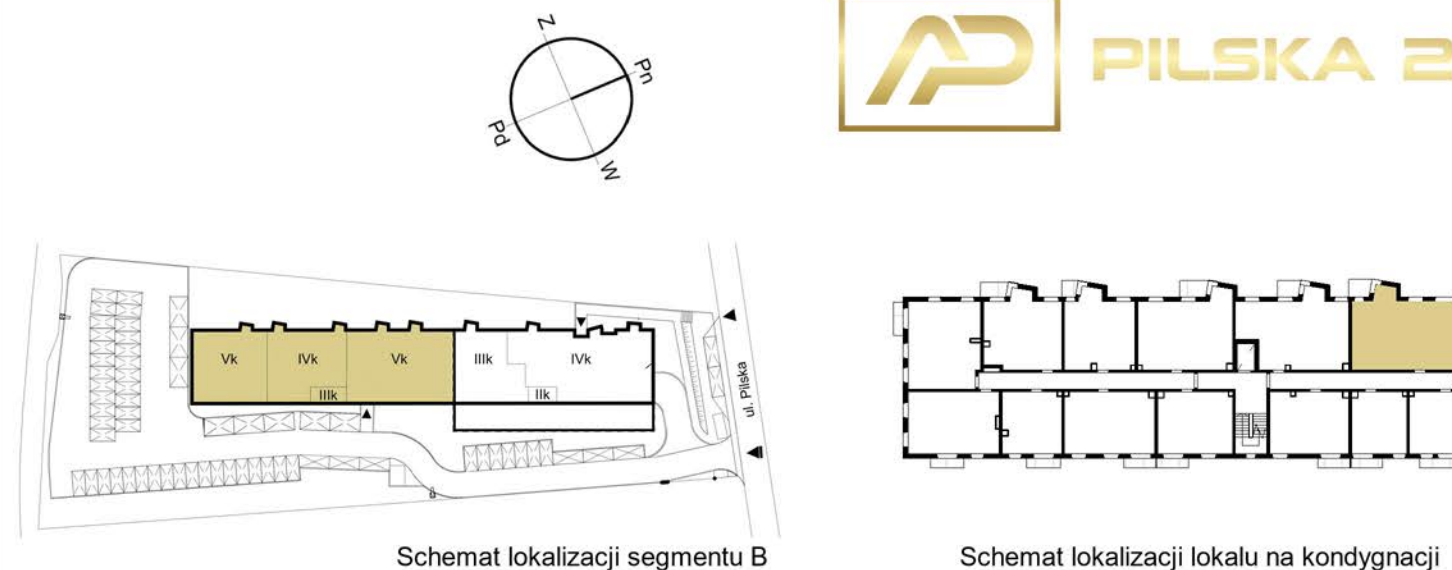

UWAGA: Aranżacja pomieszczeń w lokalu mieszkalnym i widok 3D mają wyłącznie charakter poglądowy

APARTON Sp. z o. o. Sp. k. ul. Warszawska 13/6, 62-300 Września
 tel. 799 153 607, 513 210 210; e-mail: biuro@aparton.info; www.apartgd.pl

PILSKA 2