

301 m.<sup>2</sup>

101.03 m.<sup>2</sup>



**PARTER**

**PIĘTRO 1**

NR	POMIESZCZENIE	P. UŻYTK.
1	PRZEDSIONEK	2.27
2	POM. TECHNICZNE	2.71
3	W C	1.46
4	ANEKS WEJŚCIOWY	6.12
5	ANEKS KUCH. + JADALNIA	12.53
6	POKÓJ DZIENNY	25.25
7	SCHODY	2.54
8	WNEKA POD SCHODAMI	1.05
	<b>POW. UŻYTK. PARTERU</b>	<b>53.93</b>



NR	POMIESZCZENIE	P. UŻYTK.
11	KORYTARZ	3.38
12	SYPIALNIA 1- OSOBOWA	9.13
13	SYPIALNIA 2- OSOBOWA	14.57
14	SYPIALNIA 1- OSOBOWA	10.37
15	ŁAZIENKA	8.11
16	SCHODY	1.54
	<b>POW. UŻYTK. 1 PIĘTRA</b>	<b>47.10</b>
	<b>POW. UŻYTK. SEGMENTU</b>	<b>101.03</b>

0 1 m 2 m 3 m 5 m 7 m

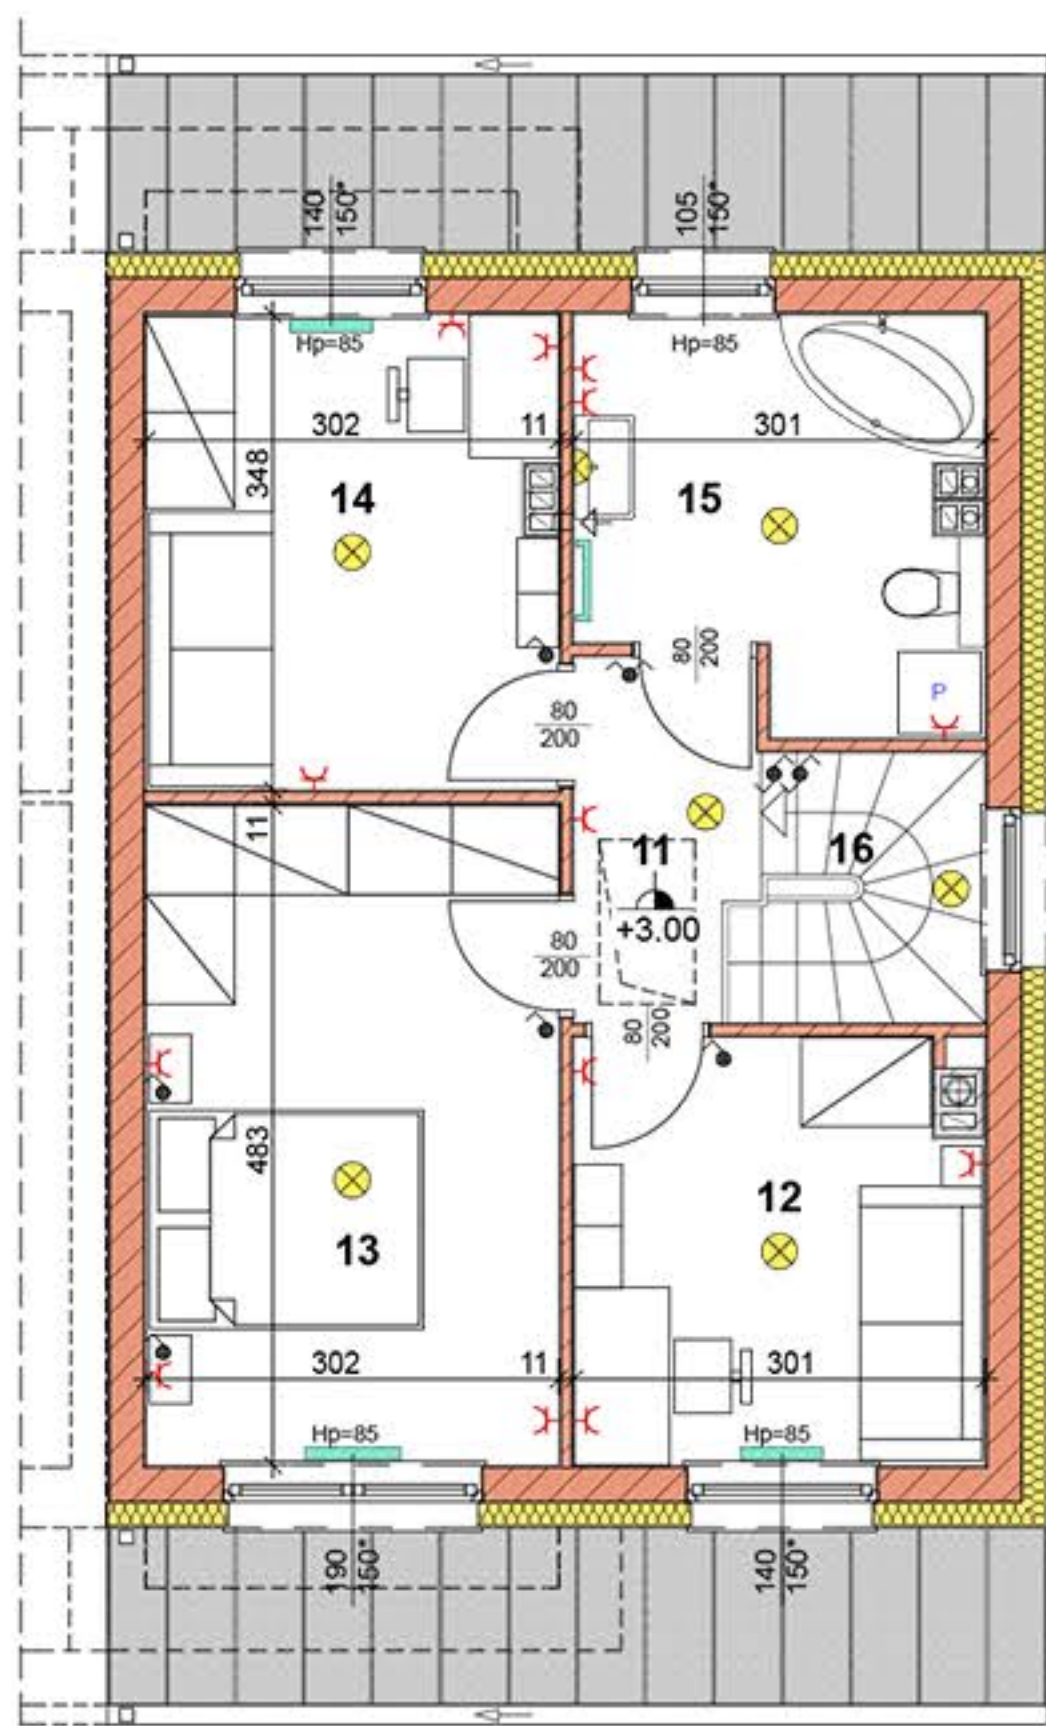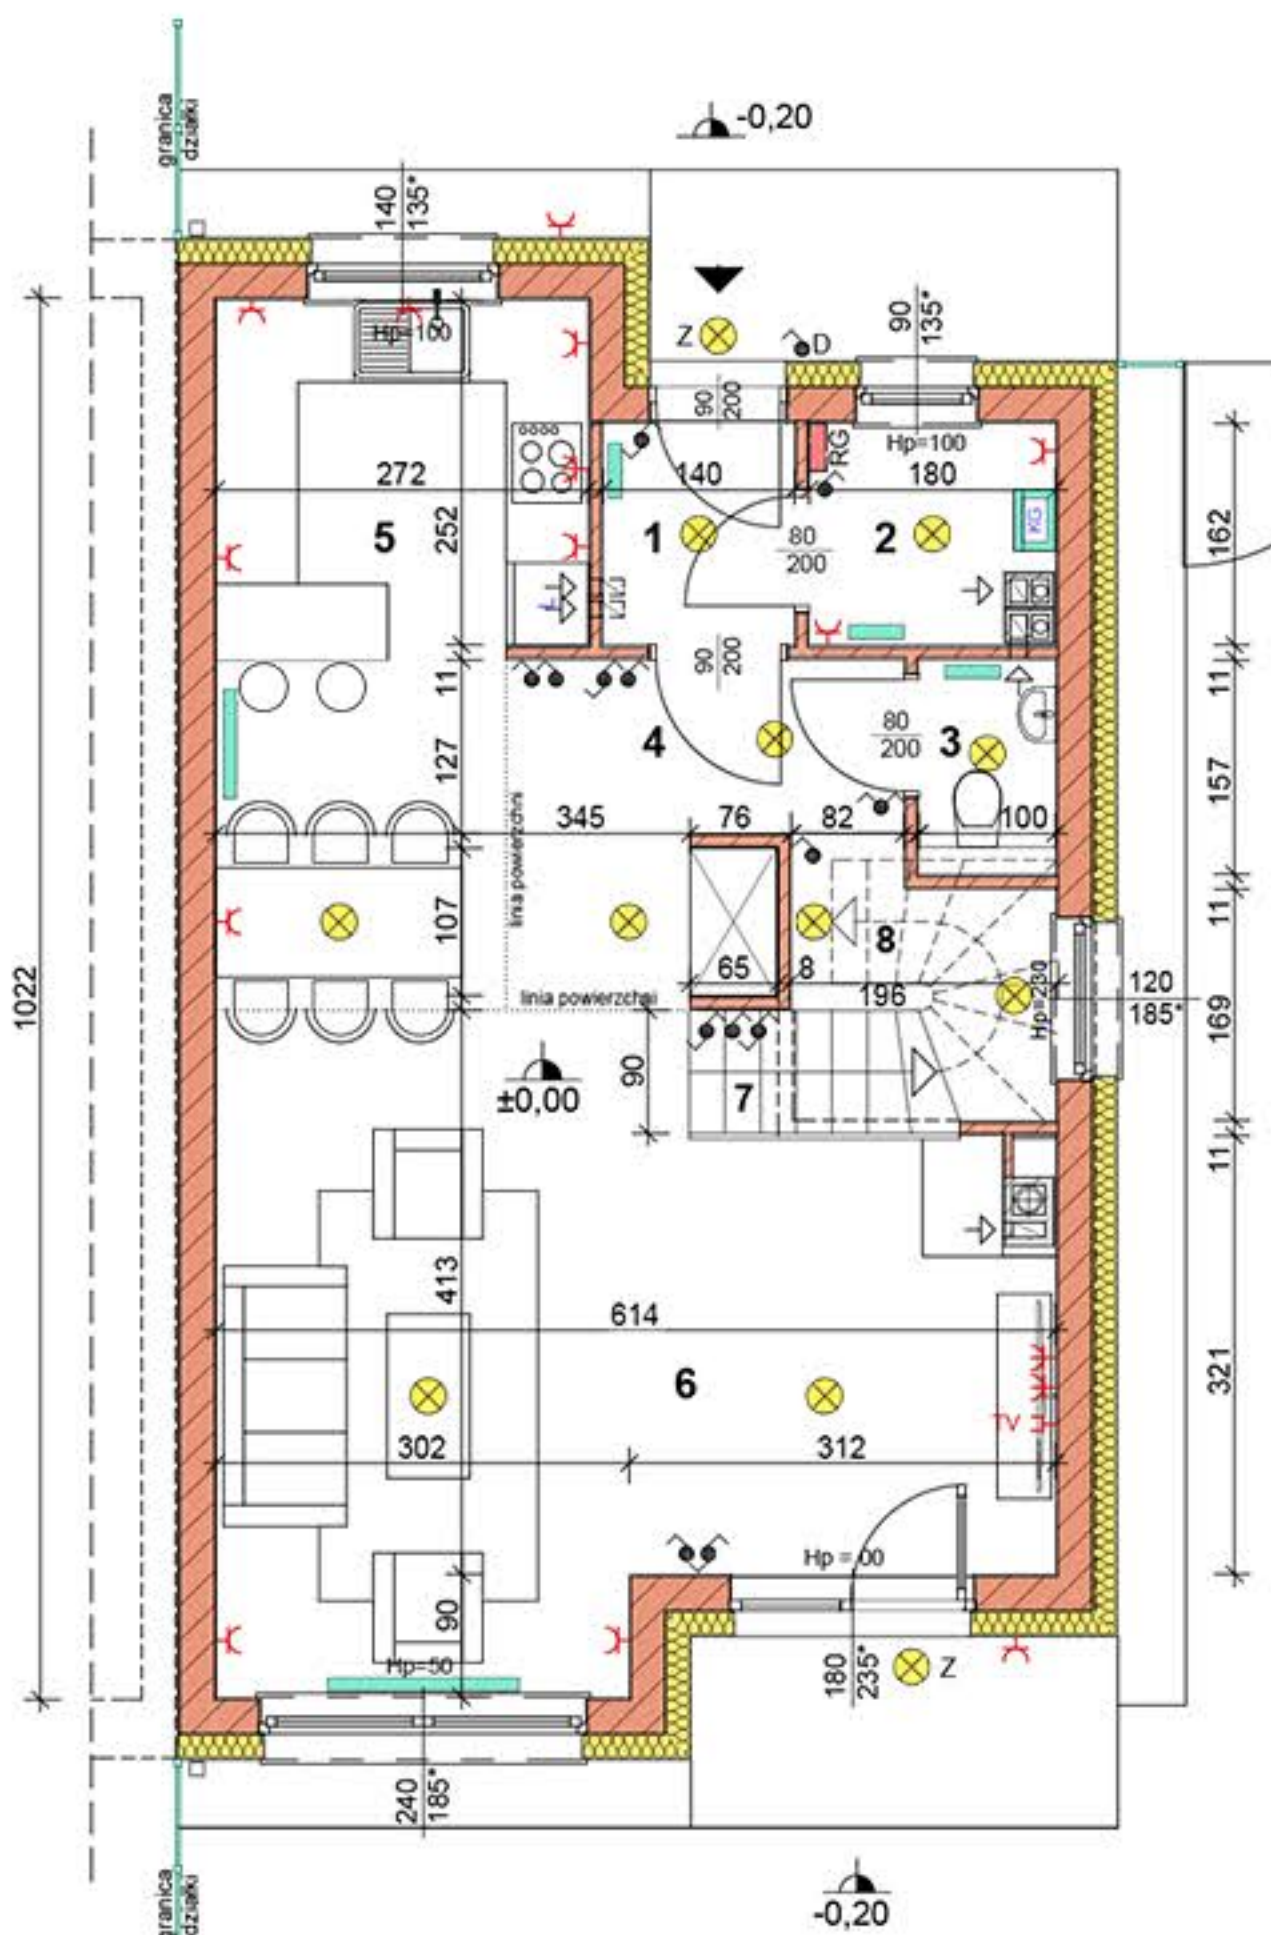

PARTER

PIĘTRO 1

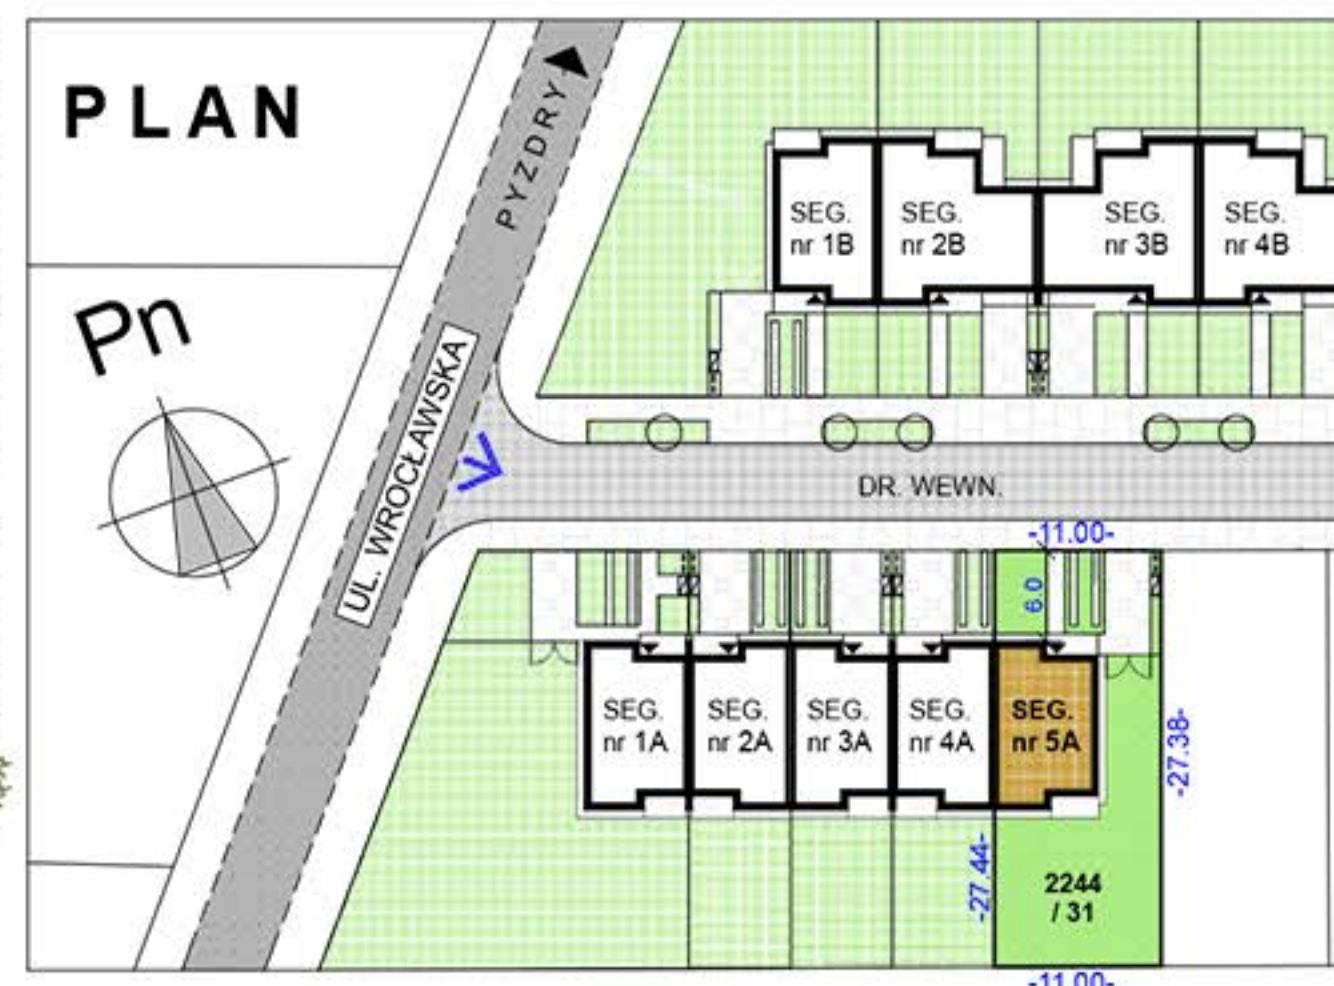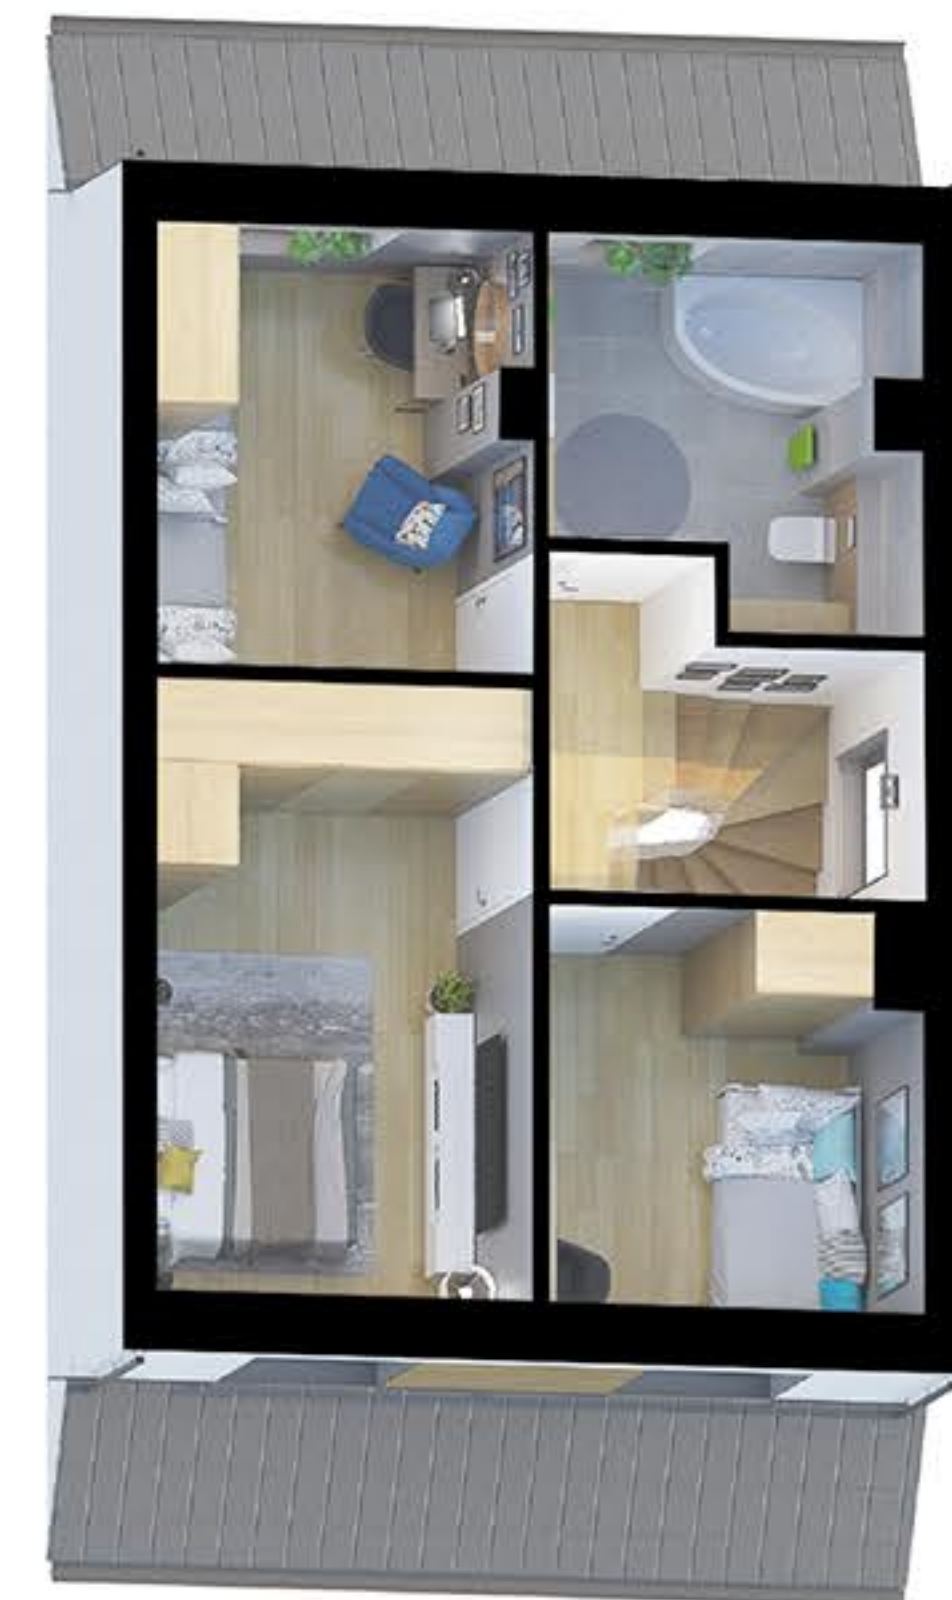

ARANŻACJA POMIESZCZEŃ I WIDOKI 3D MAJĄ WYŁĄCZNIE CHARAKTER POGŁĄDOWY

INSTALACJE SANITARNE

- KOCIOŁ GAZOWY
- GRZEJNIK
- GRZEJNIK ŁAZIENKOWY

INSTALACJE ELEKTRYCZNE

- ROZDZIELNIA GŁÓWNA
- WŁĄCZNIKI ( D - domofon)

- PUNKT ŚWIETLNY
- PUNKT ŚWIET. z czujnikiem ruchu
- PUNKT ŚWIETLNY ŚCIENNY

- GNIAZDO
- GNIAZDO zasilające PIEC
- GNIAZDO TV

APARTON GRUPA DEWELOPERSKA SP. Z O.O. SP. K.

UL. WARSZAWSKA 13/6, 62-300 WRZEŚNIA

e-mail: biuro@apartgd.pl; tel.: 799 153 607; strona: www.apartgd.pl