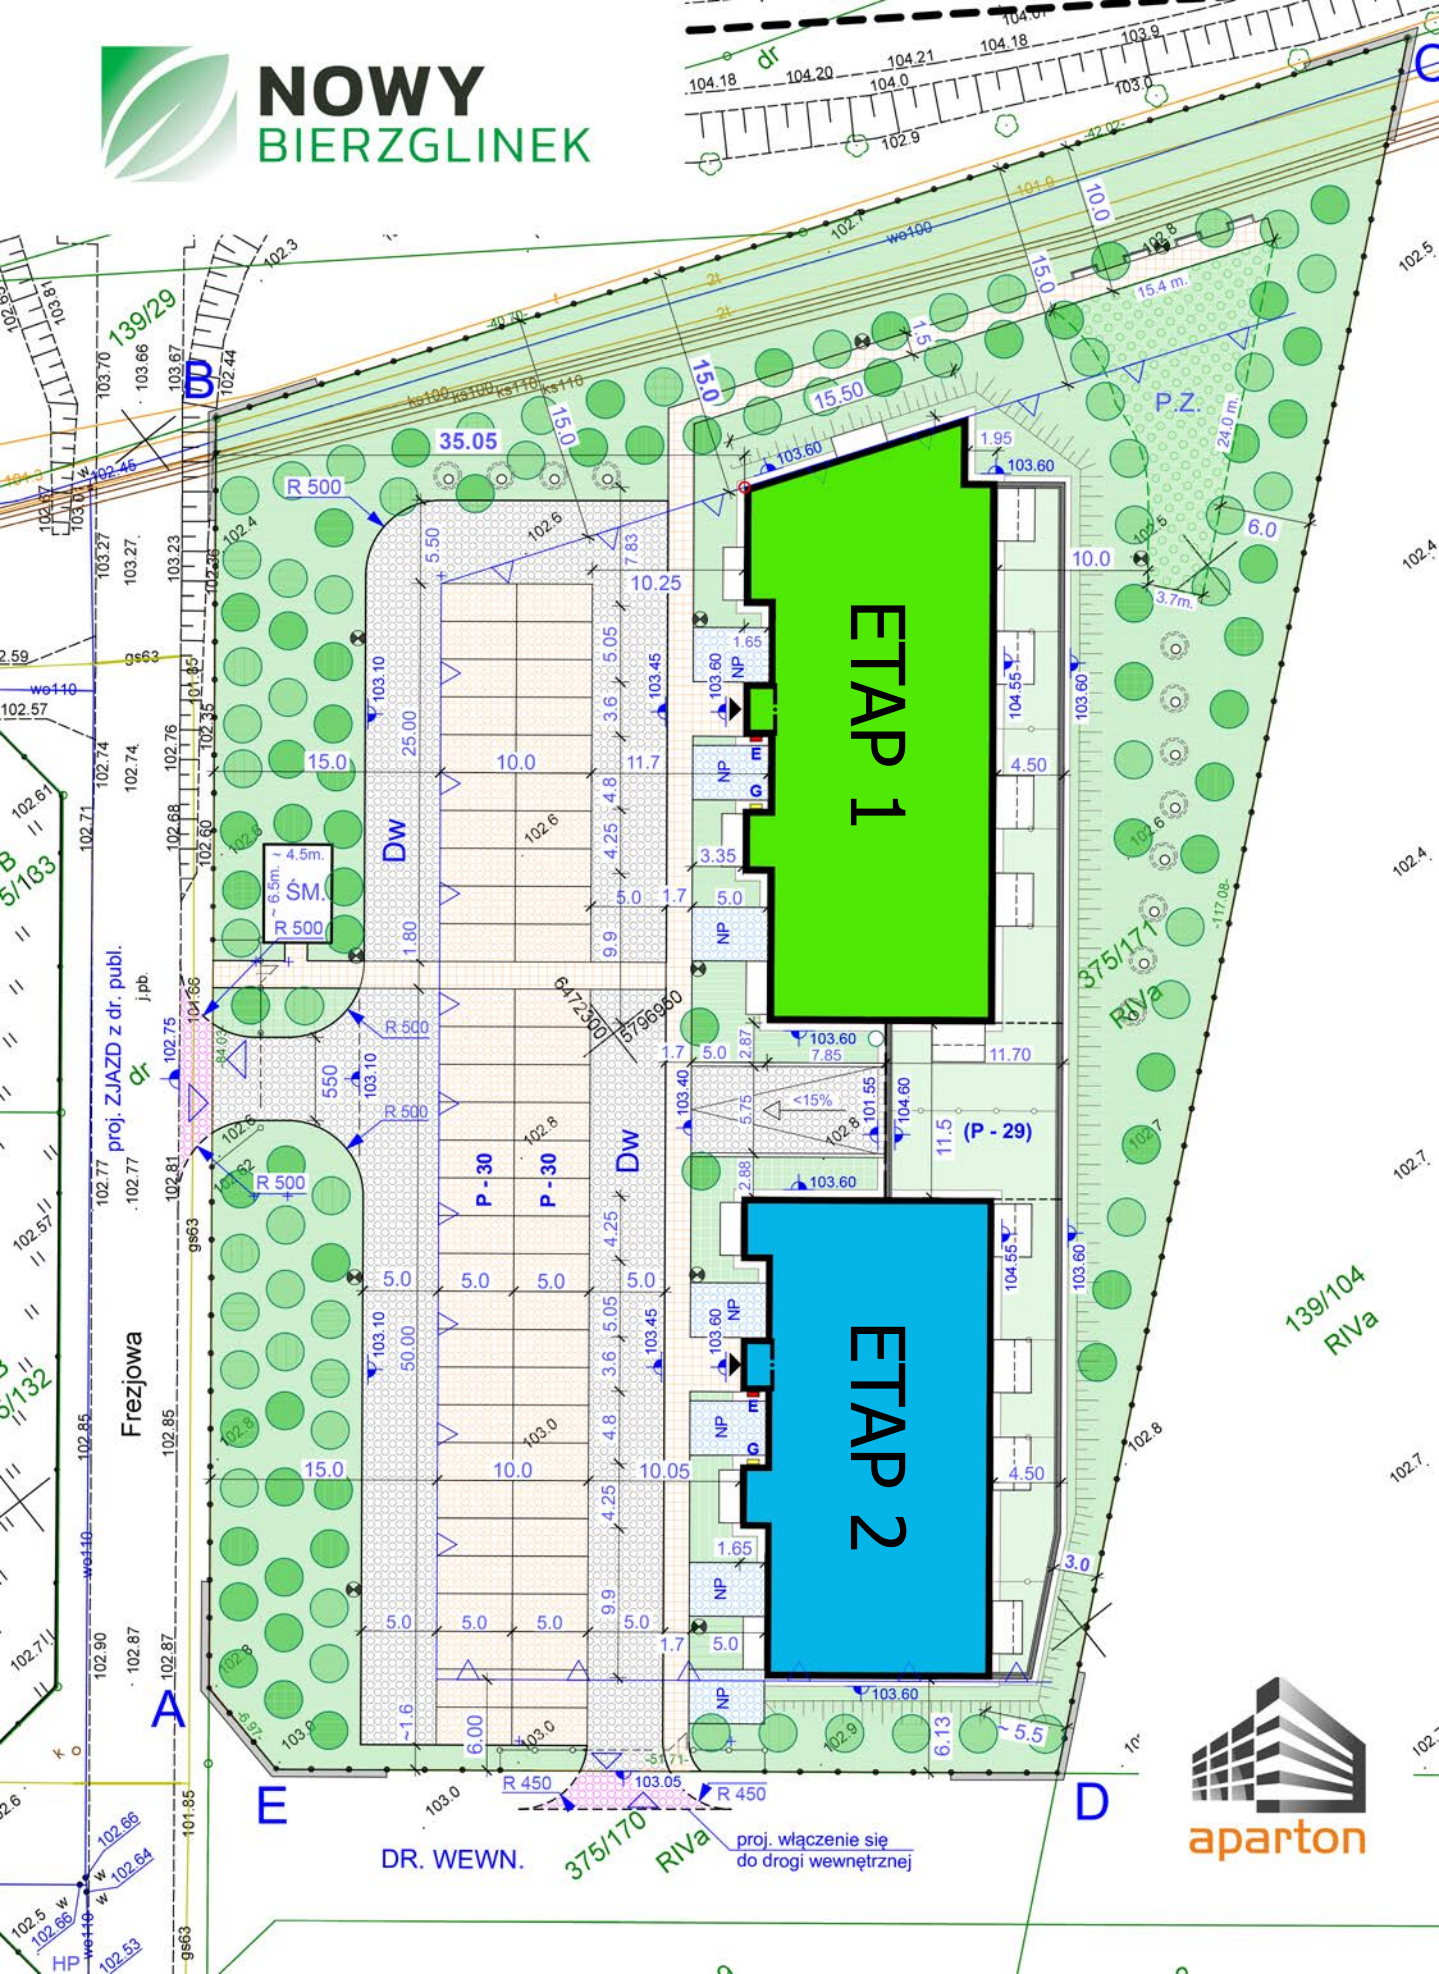
NOWY
BIERZGLINEK
ETAP 1
ETAP 2
P.Z.
Frezjowa
DR. WEWN.
proj. ZJAZD z dr. publ.
proj. włączenie się do drogi wewnętrznej
P - 30
P - 30
(P - 29)
ŚM.
R 500
R 450
35.05
aparton