


PLAN ZAGOSPODAROWANIA TERENU

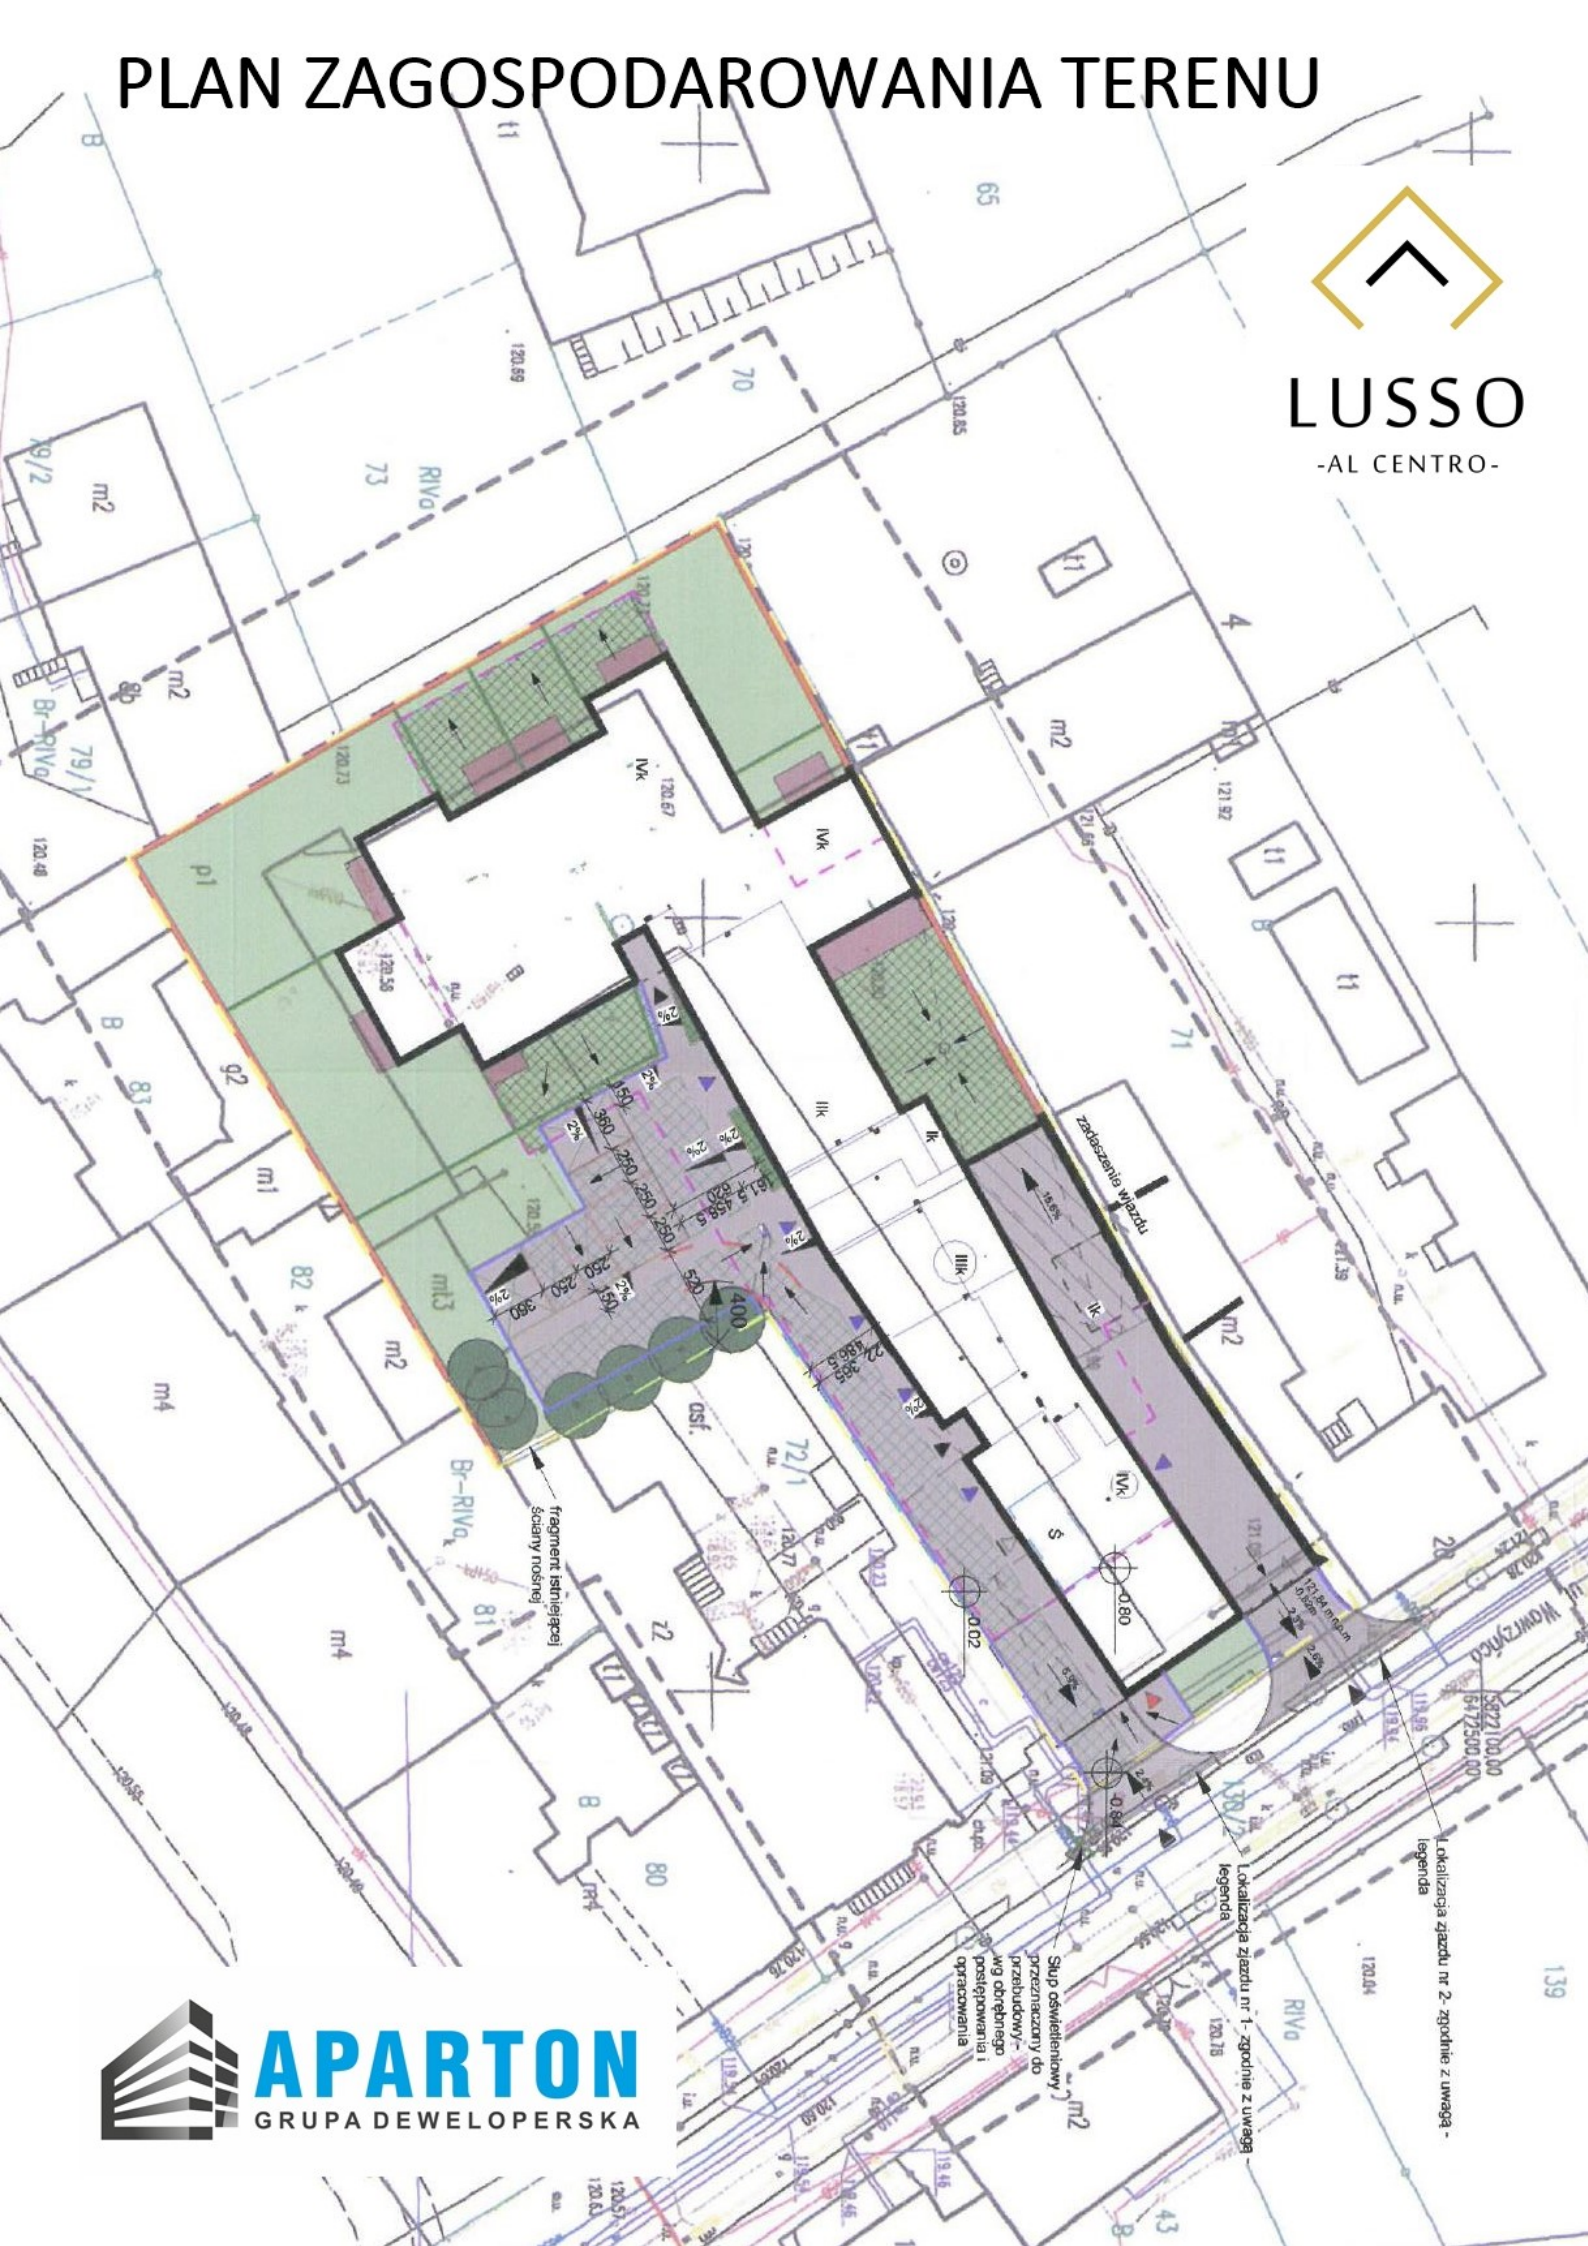

Slup oswietleniowy m2 przeznaczony do przelazu - w9 obronnego postepowania i opracowania

Lokalizacja zjazdu nr 1 - zgodnie z uwaga legenda

Lokalizacja zjazdu nr 2 - zgodnie z uwaga legenda