


Płock, ul. Traktowa

BUDYNEK E
PARTER
LOKAL: M1


MIESZKANIE 3-POKOJOWE
POW. UŻYTKOWA: 55,20 m²
powierzchnia dodatkowa: ogródek 17 m²



MINIATURA OSIEDLA

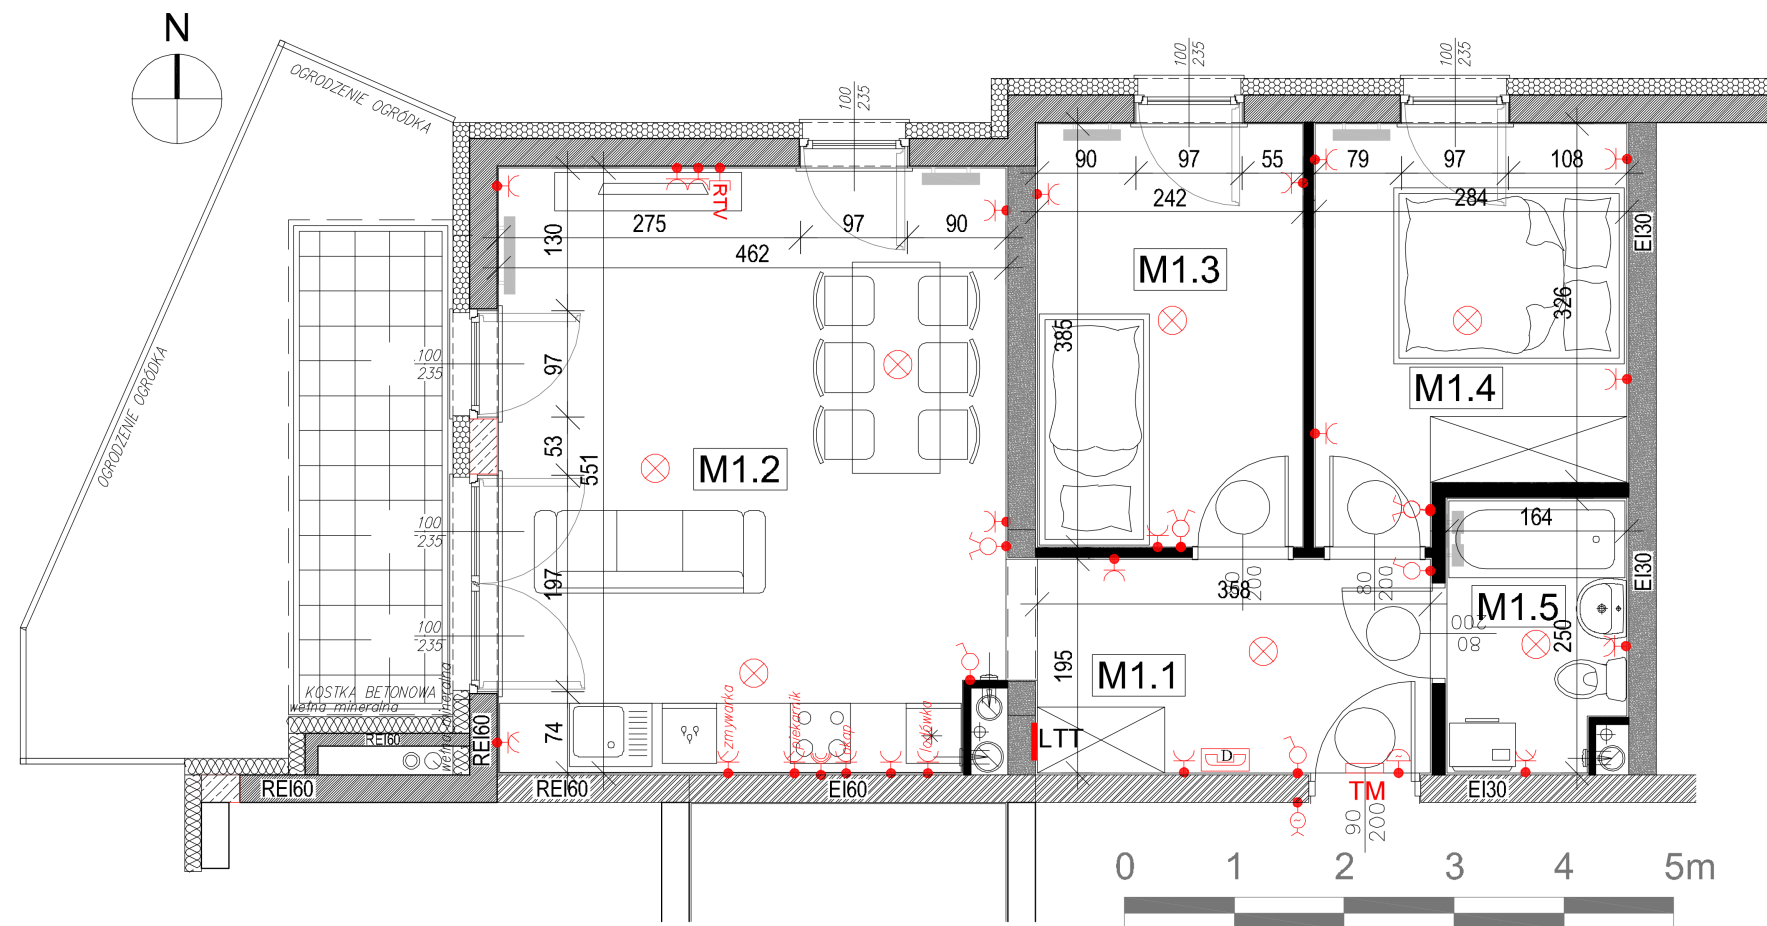

TM	tablica bezpiecznikowa
⊗	punkt świetlny sufitowy
•	łącznik pojedynczy
•	łącznik podwójny
•	gniazdo 230V
•	gniazdo 230V z kłapką
•	siła 400V
•	przycisk dzwonka
•	dzwonek
•	słuchawka domofonu
LTT	lokatorska tabl. teletech.
•RTV	gniazdo RTV

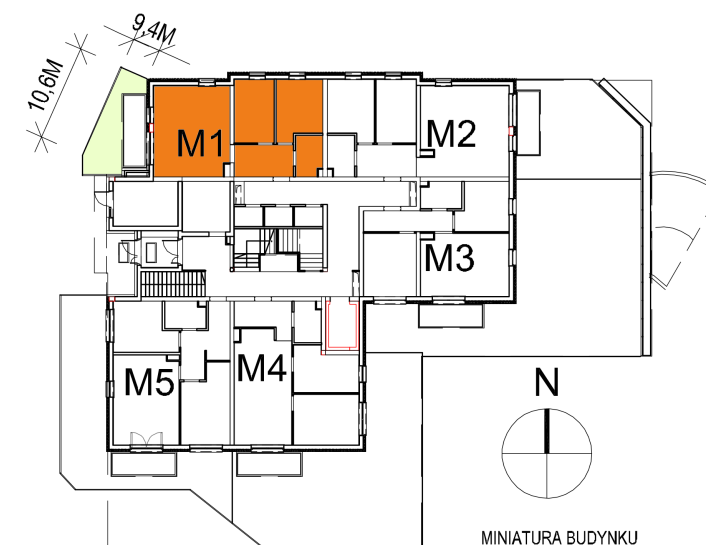

MINIATURA BUDYNKU

ZESTAWIENIE POWIERZCHNI:

Mieszkanie M1 - Powierzchnia użytkowa:					
Lp.	Nr pom.	Nazwa Pomieszczenia	Posadzka	Powierzchnia	
1.	M1.1	PRZEDPOKÓJ	PD	6,98	m ²
2.	M1.2	POKÓJ Z ANEKSEM KUCHENNYM	PD	25,12	m ²
3.	M1.3	POKÓJ	PD	9,32	m ²
4.	M1.4	POKÓJ	PD	9,87	m ²
5.	M1.5	ŁAZIENKA	PD	3,91	m ²
SUMA:				55,20	m ²