


BUDYNEK E
PARTER
LOKAL: M2


MIESZKANIE 3-POKOJOWE
POW. UŻYTKOWA: 59,56 m²
powierzchnia dodatkowa: ogródek 41 m²

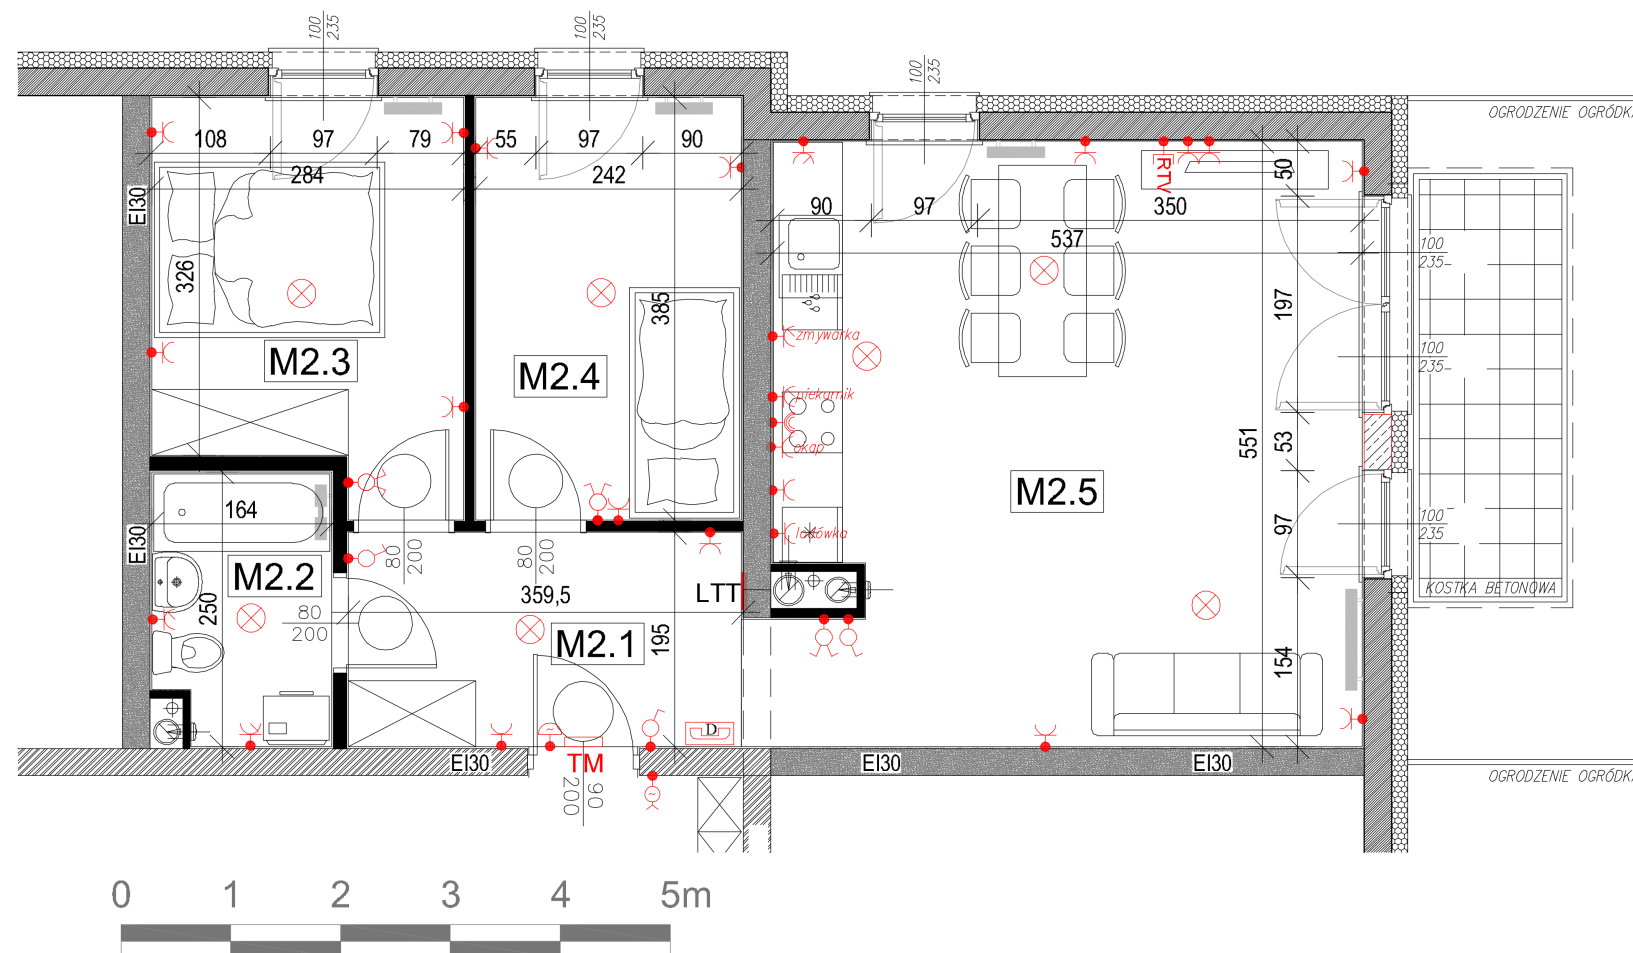

MINIATURA OSIEDLA



TM	tablica bezpiecznikowa
⊗	punkt świetlny sufitowy
•	łącznik pojedynczy
•	łącznik podwójny
•	gniazdo 230V
•	gniazdo 230V z klapką
•	siła 400V
•	przycisk dzwonka
•	dzwonek
•	słuchawka domofonu
LTT	lokatorska tabl. teletech.
•	RTV

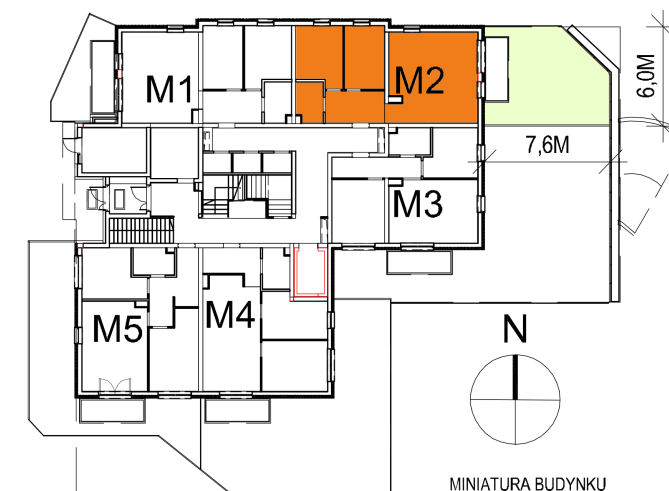

ZESTAWIENIE POWIERZCHNI:

Mieszkanie M2 - Powierzchnia użytkowa:					
Lp.	Nr pom.	Nazwa Pomieszczenia	Posadzka	Powierzchnia	
1.	M2.1	PRZEDPOKÓJ	PD	6,98	m ²
2.	M2.2	ŁAZIENKA	PD	3,91	m ²
3.	M2.3	POKÓJ	PD	9,87	m ²
4.	M2.4	POKÓJ	PD	9,32	m ²
5.	M2.5	POKÓJ Z ANEKSEM KUCHENNYM	PD	29,48	m ²
	SUMA:			59,56	m ²

PD - posadzka w stanie deweloperskim - wylewka betonowa

ARANŻACJA POMIESZCZEŃ LOKALU MIESZKALNEGO I WIDOK 3D MAJĄ CHARAKTER POGLĄDOWY I STANOWI JEDYNIĘ PRZYKŁADOWĄ KONCEPCJĘ