
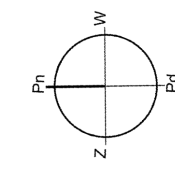
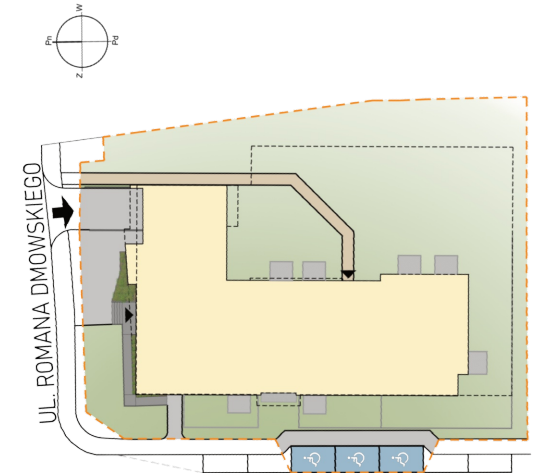


## KONDYGNACJA PODZIEMNA

## SCHEMAT USYTUOWANIA MIEJSC POSTOJOWYCH W CZĘŚCI WSPÓLNEJ

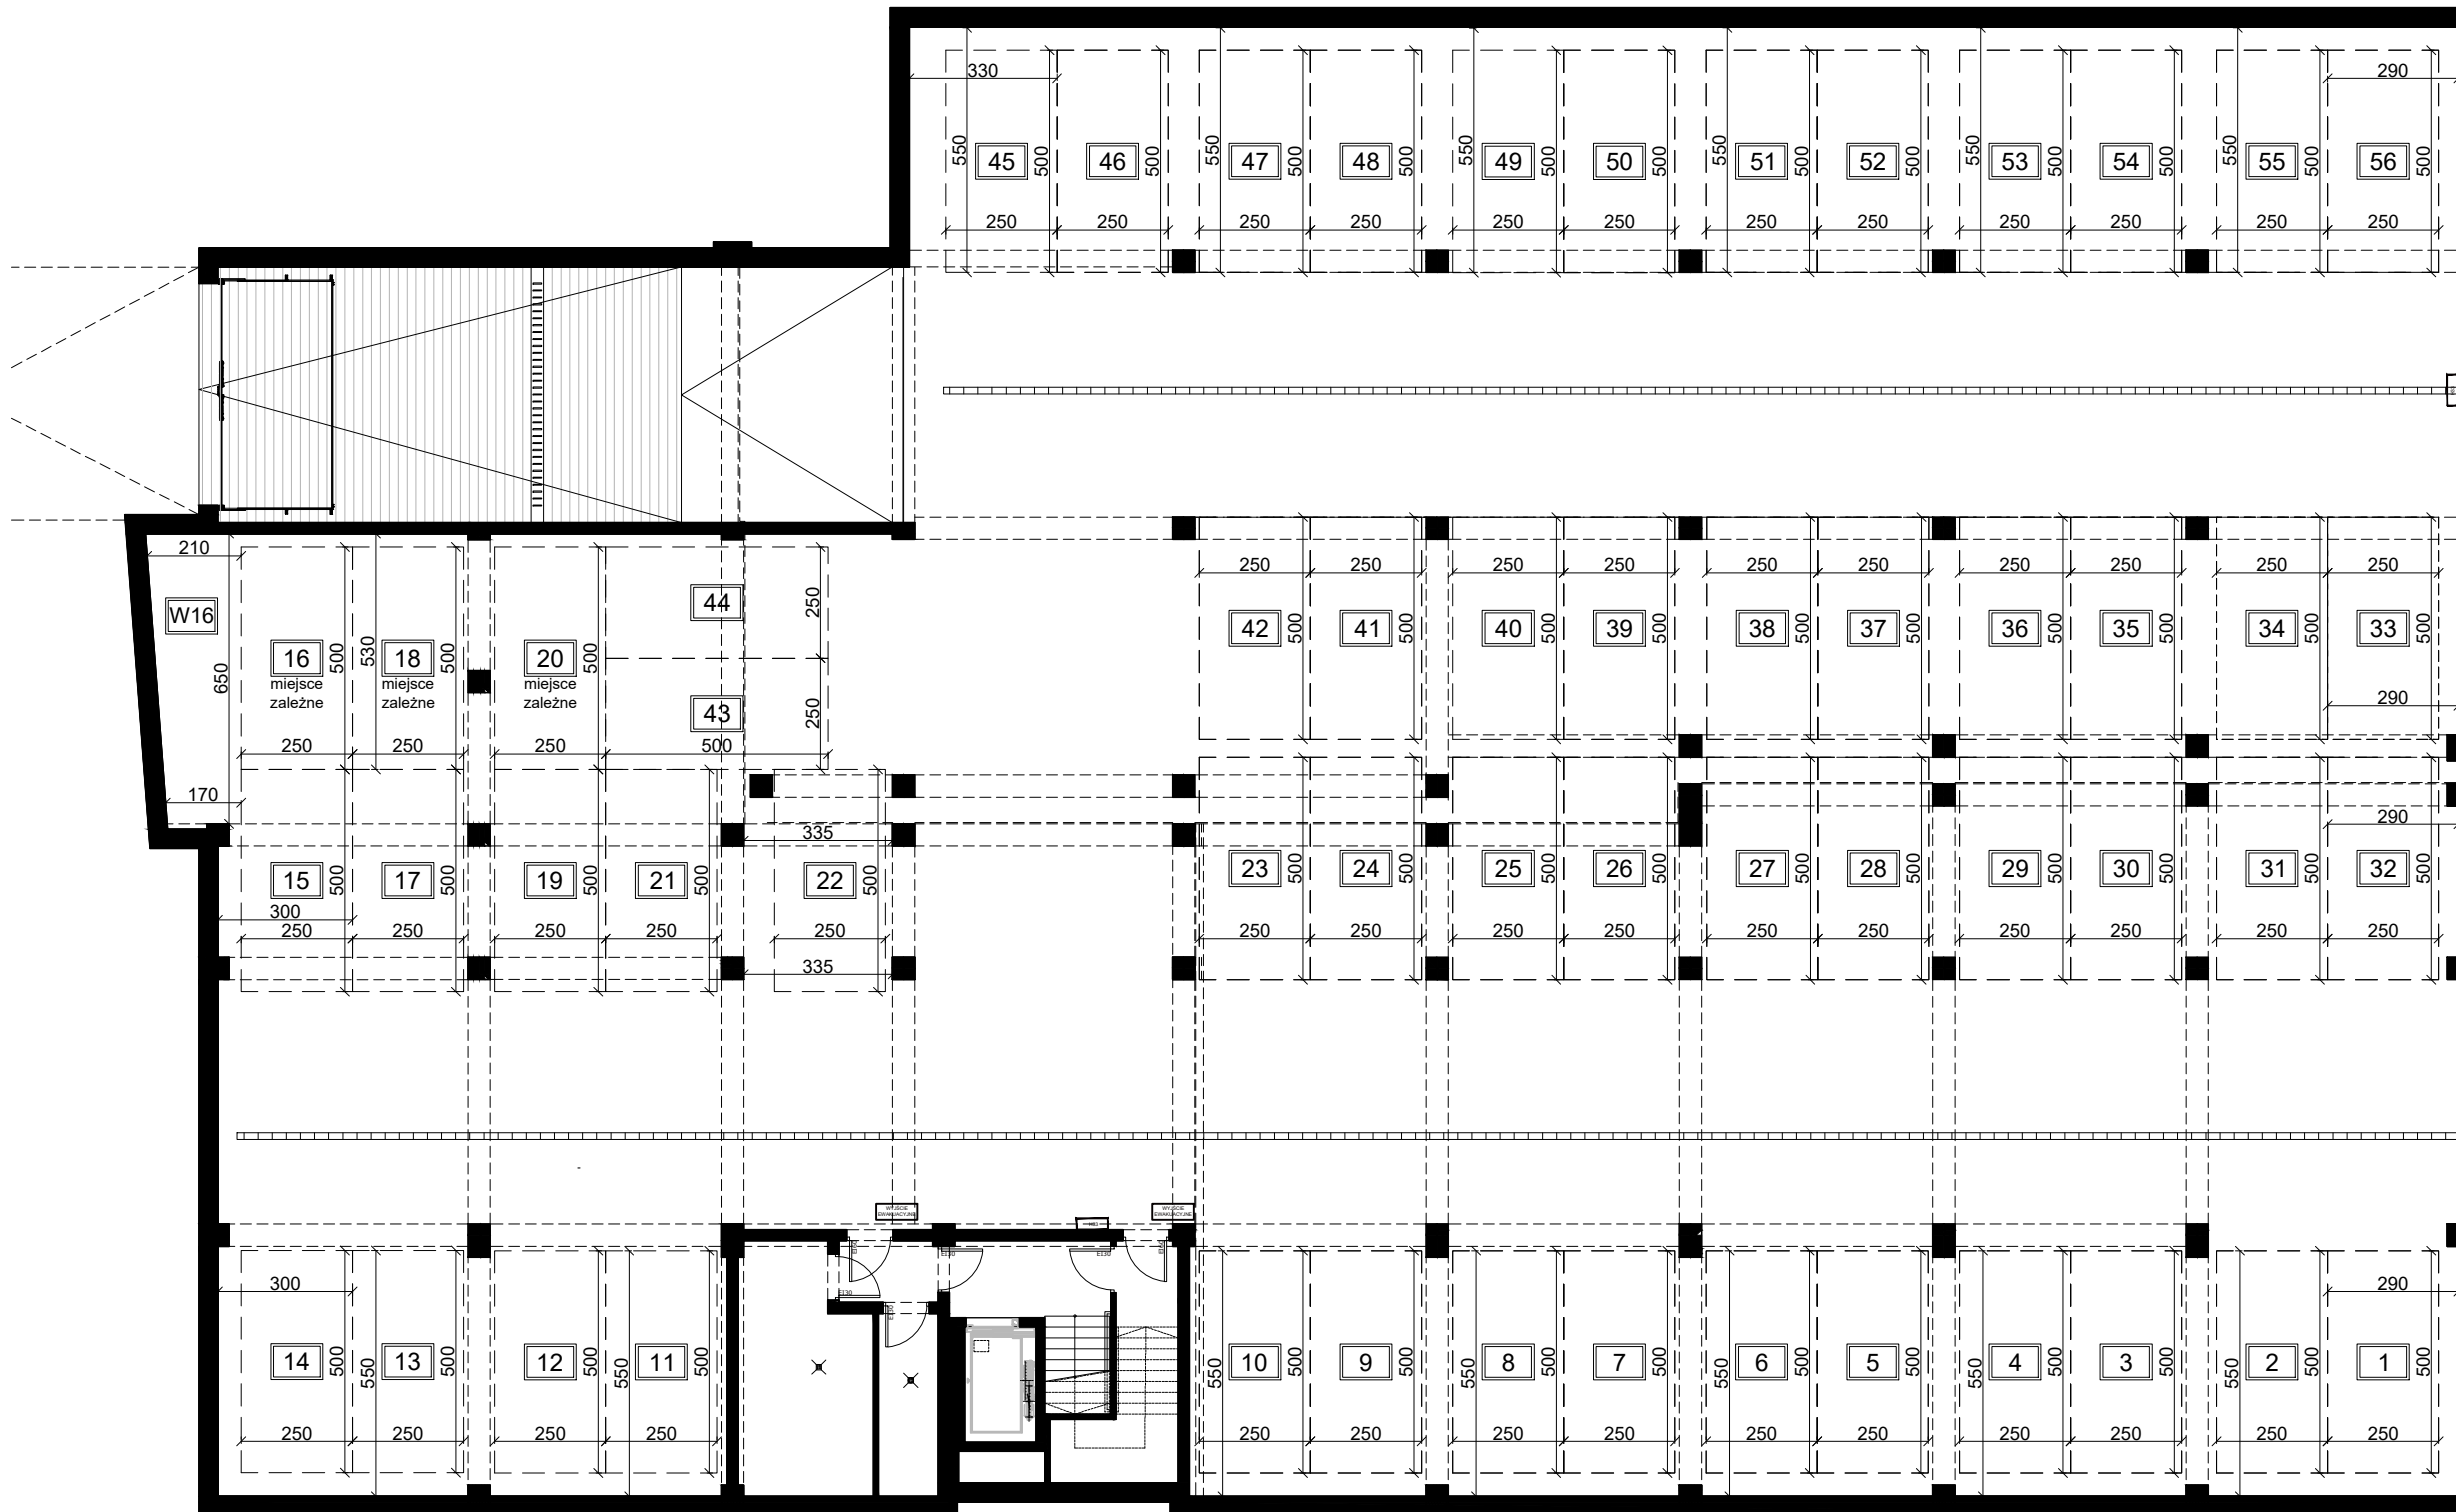

0 1 2 3 4 5m