FORMUŁA
APARTON

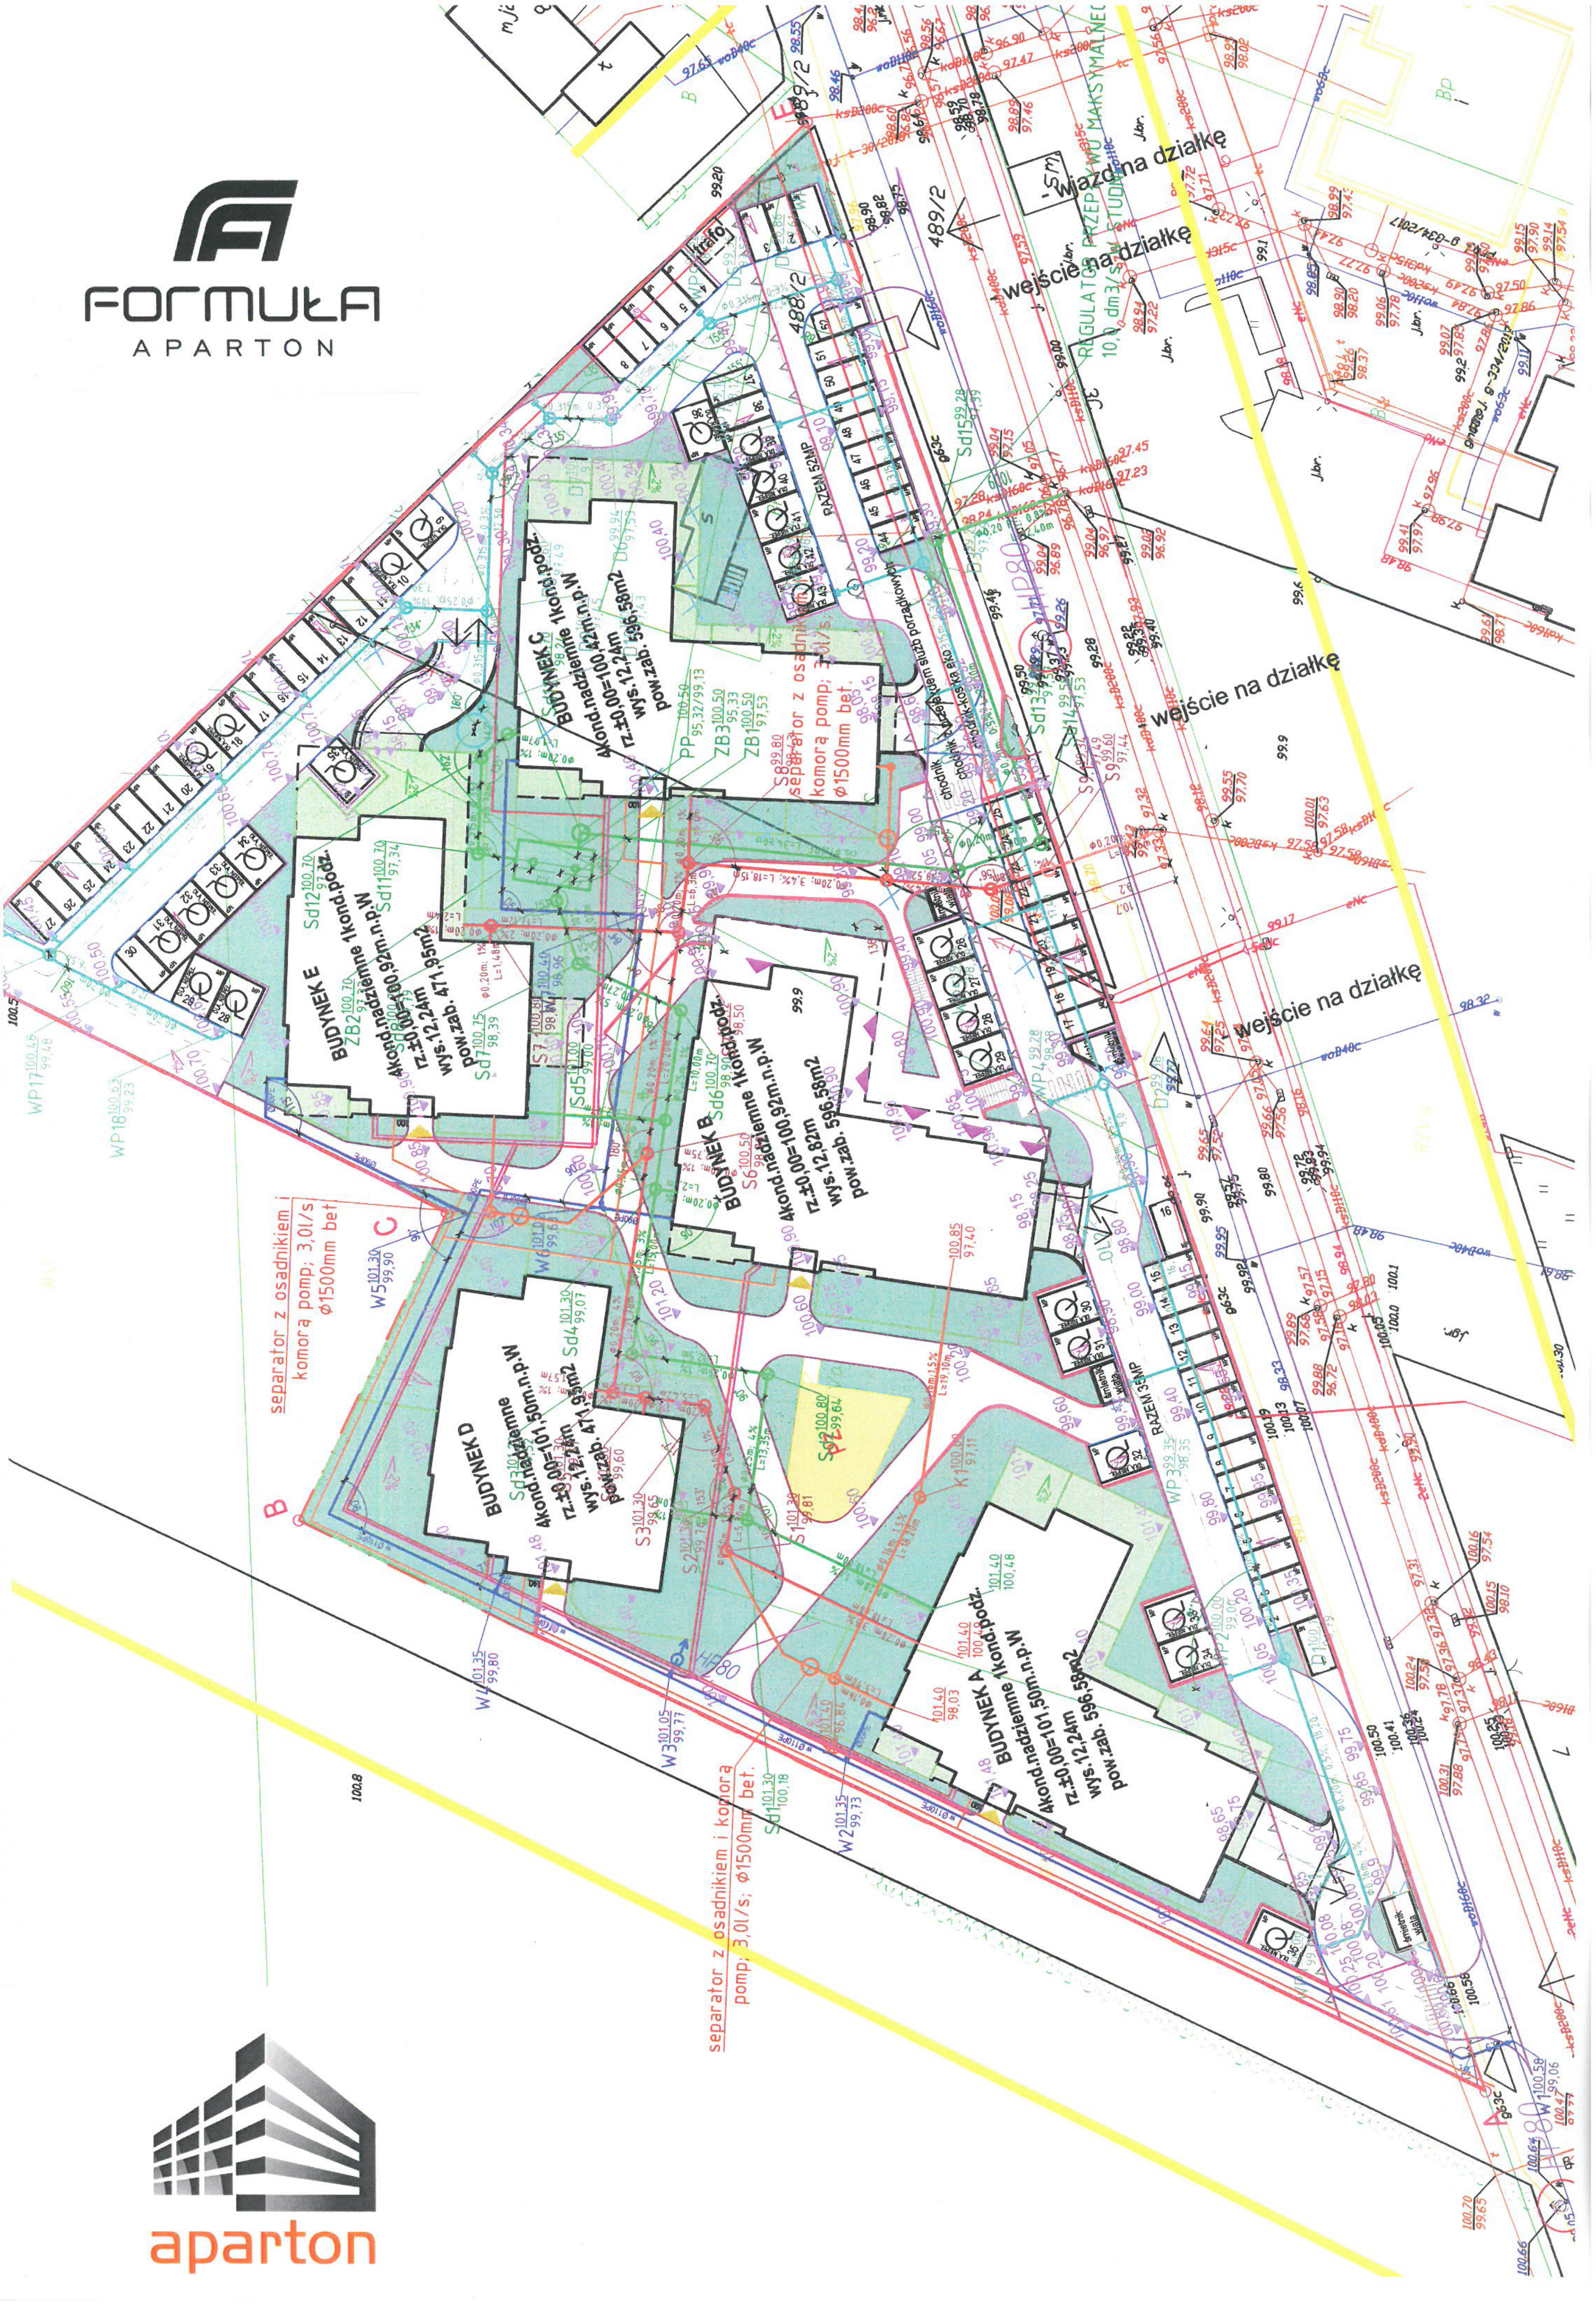
wjazd na działkę
wejście na działkę
wejście na działkę
wejście na działkę
REGULATOR PRZEPŁYWU MAKSYMALNEGO 10,0 dm3/s W STUDNI
489/2
488/2
trafo
RAZEM 52MP
RAZEM 35MP
chodnik
chodnik kostka eko
chodnik z przejazdem służb porządkowych
BUDYNEK A
4kond.nadziemne 1kond.podz.
rz.±0,00=101,50m.n.p.W
wys.12,24m
pow.zab. 596,58m2
BUDYNEK B
4kond.nadziemne 1kond.podz.
rz.±0,00=100,92m.n.p.W
wys.12,82m
pow.zab. 596,58m2
BUDYNEK C
4kond.nadziemne 1kond.podz.
rz.±0,00=100,42m.n.p.W
wys.12,24m
pow.zab. 596,58m2
BUDYNEK D
4kond.nadziemne
rz.±0,00=101,50m.n.p.W
wys.12,24m
pow.zab. 471,95m2
BUDYNEK E
4kond.nadziemne 1kond.podz.
rz.±0,00=100,92m.n.p.W
wys.12,24m
pow.zab. 471,95m2
separator z osadnikiem komora pomp; 3,0l/s ϕ1500mm bet.
separator z osadnikiem i komora pomp; 3,0l/s ϕ1500mm bet
separator z osadnikiem i komora pomp; 3,0l/s; ϕ1500mm bet.
śmietnik wiata
PZ
HP80
A
B
C
E

aparton